


Умовні позначення силових точок:

| | |
|--|-------------------------------------|
| | Вмикач на дві клавіші |
| | Вмикач на одну клавішу |
| | Вмикач з 2-3 місць |
| | Розетка |
| | Закрита розетка |
| | Трифазна розетка |
| | Виведення силового кабелю |
| | Вентилятор із затримкою відключення |
| | Регулятор теплої підлоги |
| | Тепла електрична підлога |

Умовні позначення слаботочних точок:

| | |
|--|--------------------|
| | Розетка Ethernet |
| | Розетка телевізору |
| | Домофон |

Позначення прив'язок електроточок

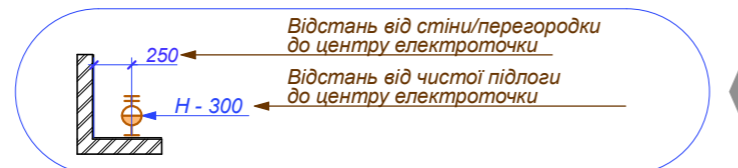


Умовні позначення світильників:

| | |
|--|---------------------------------|
| | Точковий накладний світильник |
| | Підвісний світильник |
| | Пристельовий світильник врізний |

Примітки:

- Для підключення спліт-системи закласти кабель живлення за завданням монтажно організації. Кожен внутрішній блок кондиціонеру вивести на окремий автомат.
- Прокладання слаботочних мереж виконувати за завданням монтажно організації.
- Усі висотні відмітки дані від чистої підлоги до центру електроточки.
- Обладнання у санвузлах підключити до системи вирівнювання потенціалів через заземлюючу перемичку.
- Розміщення електроточок у кухні, санвузлі та ванній уточнити після демонтажно/монтажних робіт, підбору меблів, обладнання та розкладки плитки (до цього моменту підрозетники не встановлювати!).
- Електроточки на монолітних з/б конструкціях встановлювати накладними. Можлива установка врізних електроточок при виключенні пошкодження робочої арматури з/б конструкцій.
- Примусову вентиляцію підключати тільки при недостатній тязі.

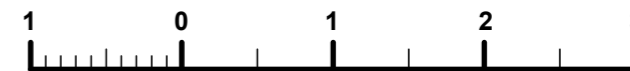

Масштаб 1:50