


ПЛАН 1 ПОВЕРХУ

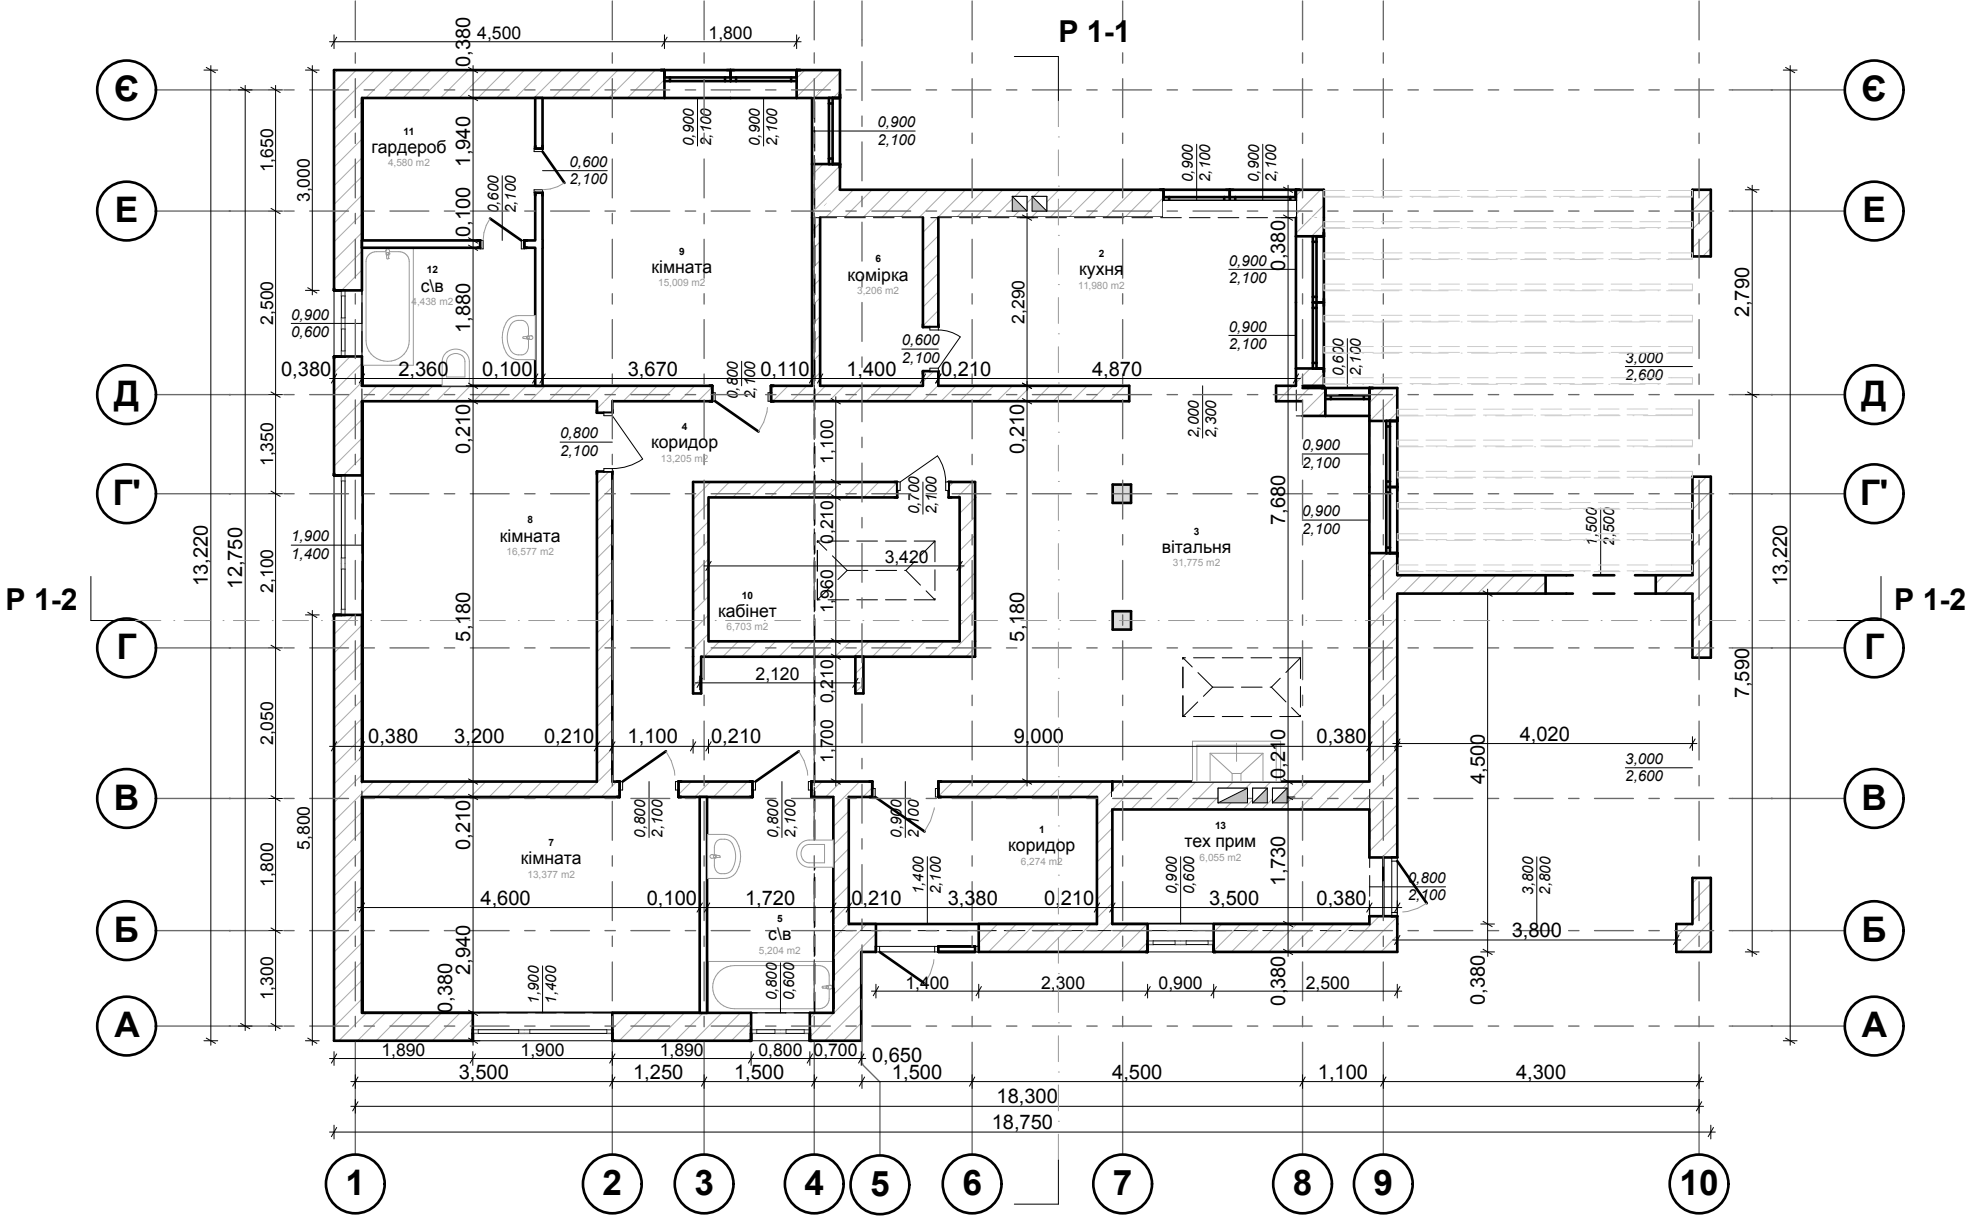

Р 1-1					Житловий будинок у с.Кустин адреса: с.Кустин				
Арк.	Кільк.	№ док.	Підпис	Дата					
Нач.ГАПБ	Єфімчук М.П.					Стадія	Аркуш	Аркушів	
ГІП						ЕП			
ГАП	Єфімчук М.П.					ГАПБ при Головному архітекторі Рівненського району ГАПБ- 2015			
Виконавець	Єфімчук І.Б.								
Н.контр.	Ординська Т.М.								