

Проект устройства входа в многоквартирный жилой дом

Ведомость чертежей:


1	Общие данные
2	План крыльца (1:25)
3	Разрез 1-1 (1:25)
4	Разрез 2-2 (1:25)
5	Разрез 3-3 (1:25)
6	Узел 1, Узел 2 (1:5)

Примечания:

1. За отметку 0,00 принята отметка чистого пола первого этажа с абсолютной отметкой 171,35.
2. Отметка дороги у главного входа - 170,53 (см. план организации рельефа, раздел ГП).
3. Конструктивные решения приняты на основе решений проектного раздела КР.
4. Проектная отделка:
 - облицовка цоколя и боковых стен крыльца - песчаник;
 - облицовка пола крыльца - гранитная плитка (т. 30мм);
 - облицовка проступей - гранитные ступени (т. 30мм);
 - облицовка подступенков - гранитная плитка (т. 20мм).
 - бордюрный камень газона - гранитный.
5. Проектные размеры по граниту уточнить после монтажа бетонного основания крыльца.
6. В проекте предоставлены рекомендуемые решения по облицовке , которые следует согласовать с поставщиками и производителями работ.



Расход отделочных материалов (без запаса):

- Пол крыльца - 7,35м²;
- Проступи - 6, 75м²;
- Подступёнки - 2,3м²;
- Боковые стены крыльца - 3,5 м².

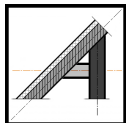



Общие данные

1-1

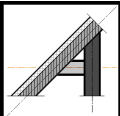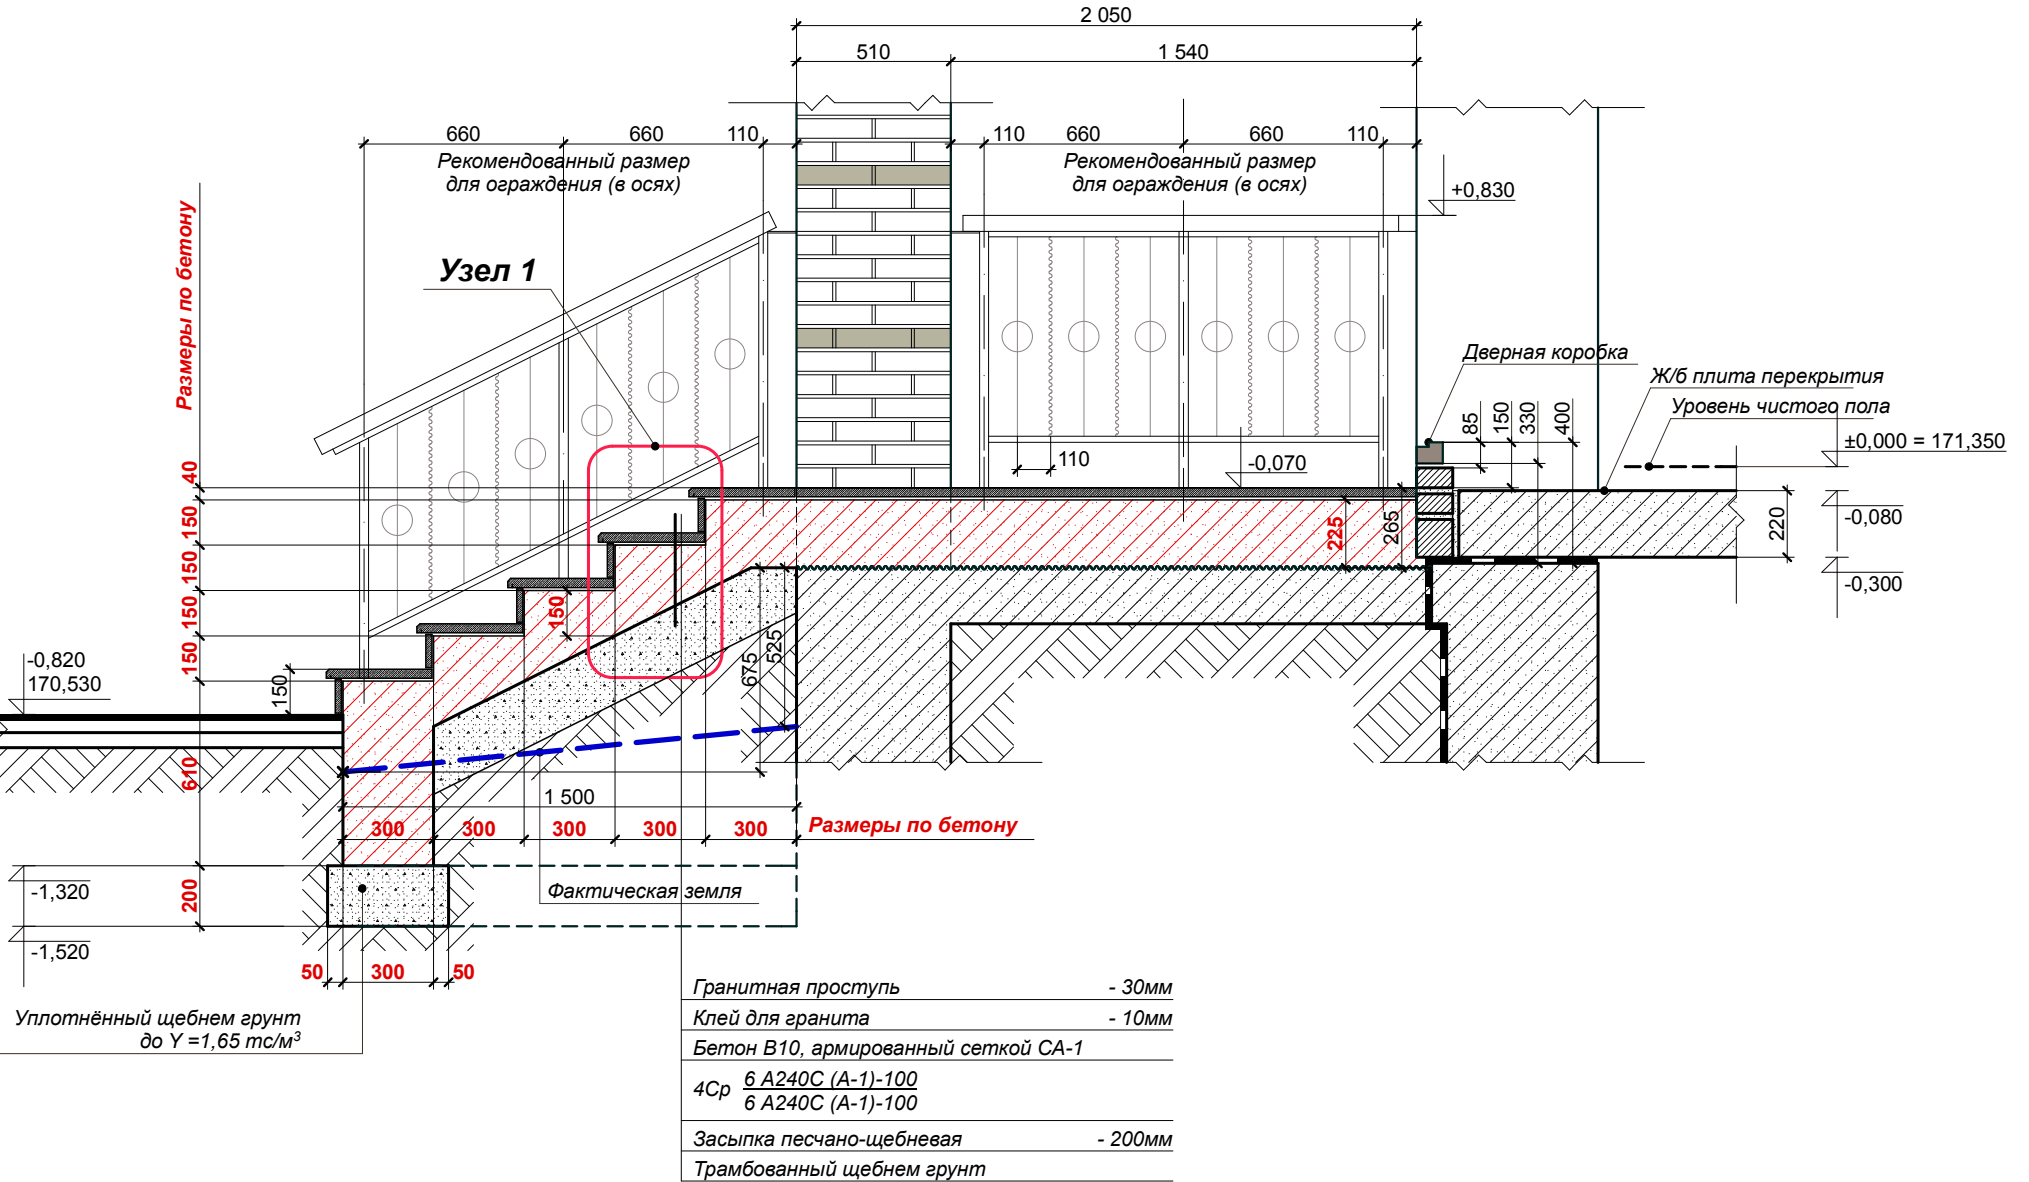

Разрез 1-1 (1:25)

2-2

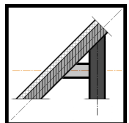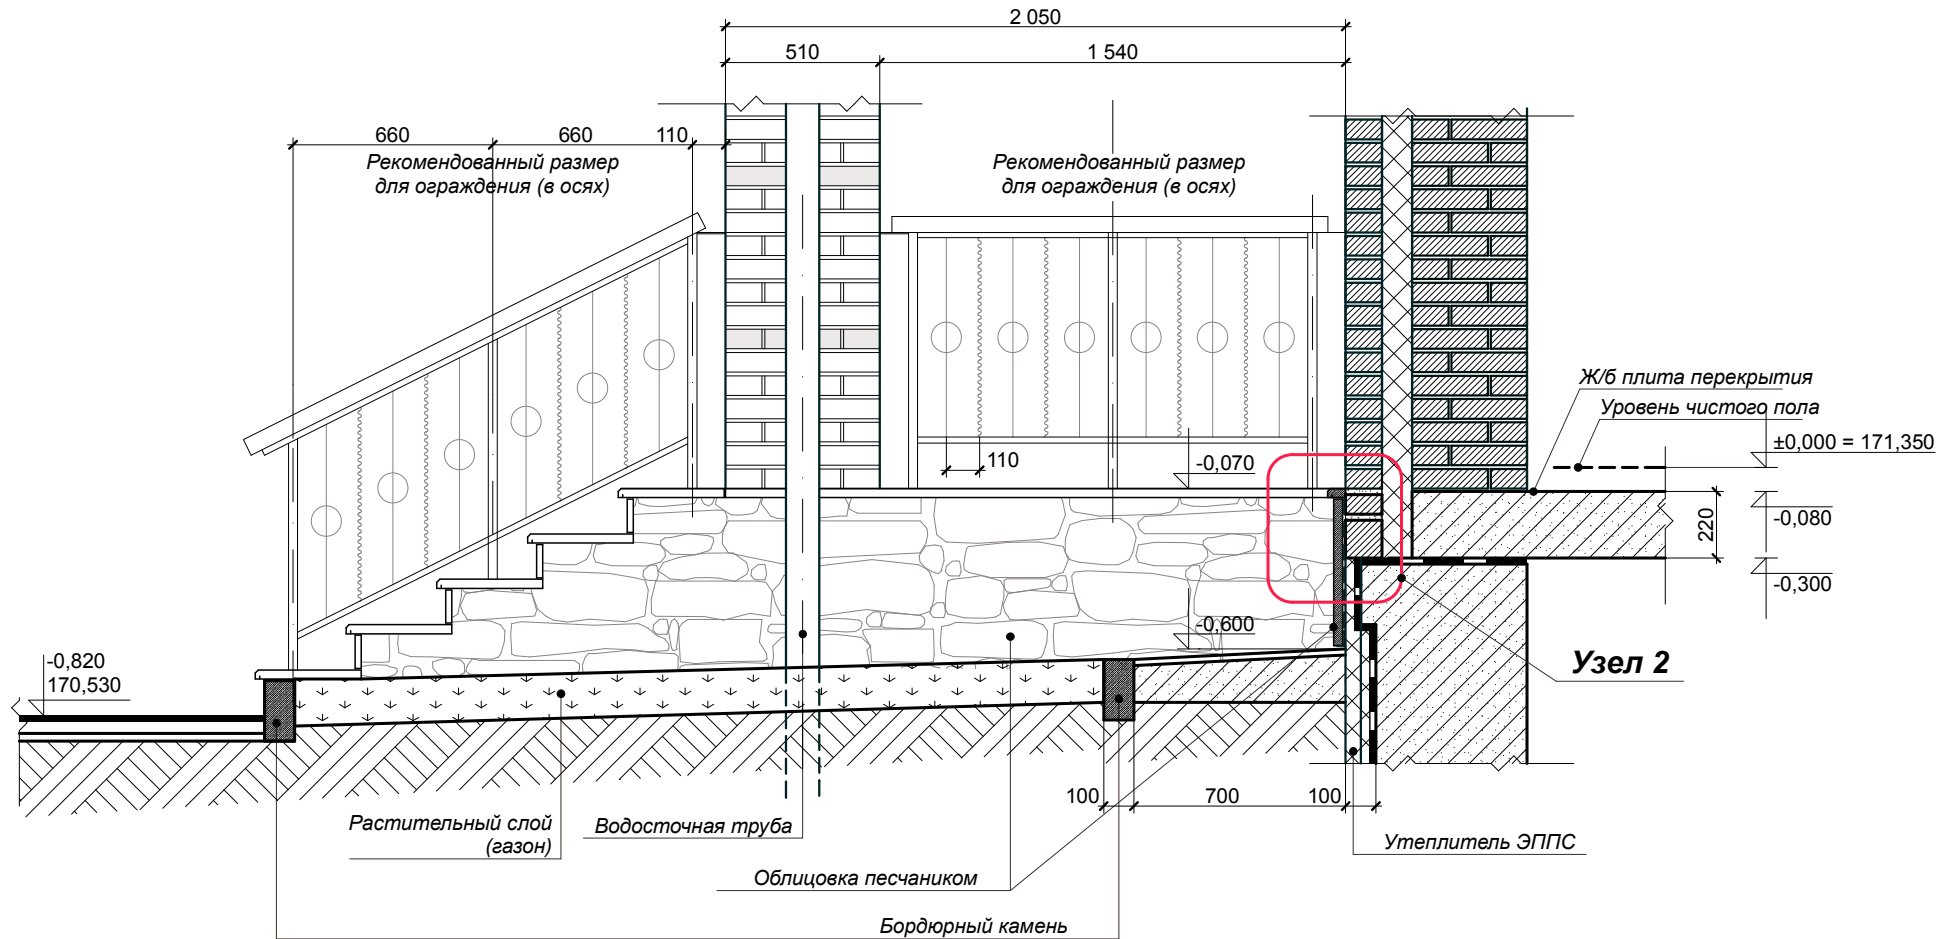

Разрез 2-2 (1:25)

3-3



-0,070

-0,600

120

-	-0,820
	170,530

1 277

5
Шов

1 277

5
Шов

1 277

15

15


3 840

Гранитные ступени
Стандартный размер 1800х350х30
(уточнить у производителя)


Ограждение лестницы

Водосточная труба


Бордюрный камень

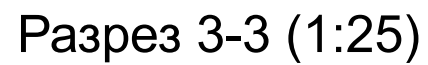

Узел 1

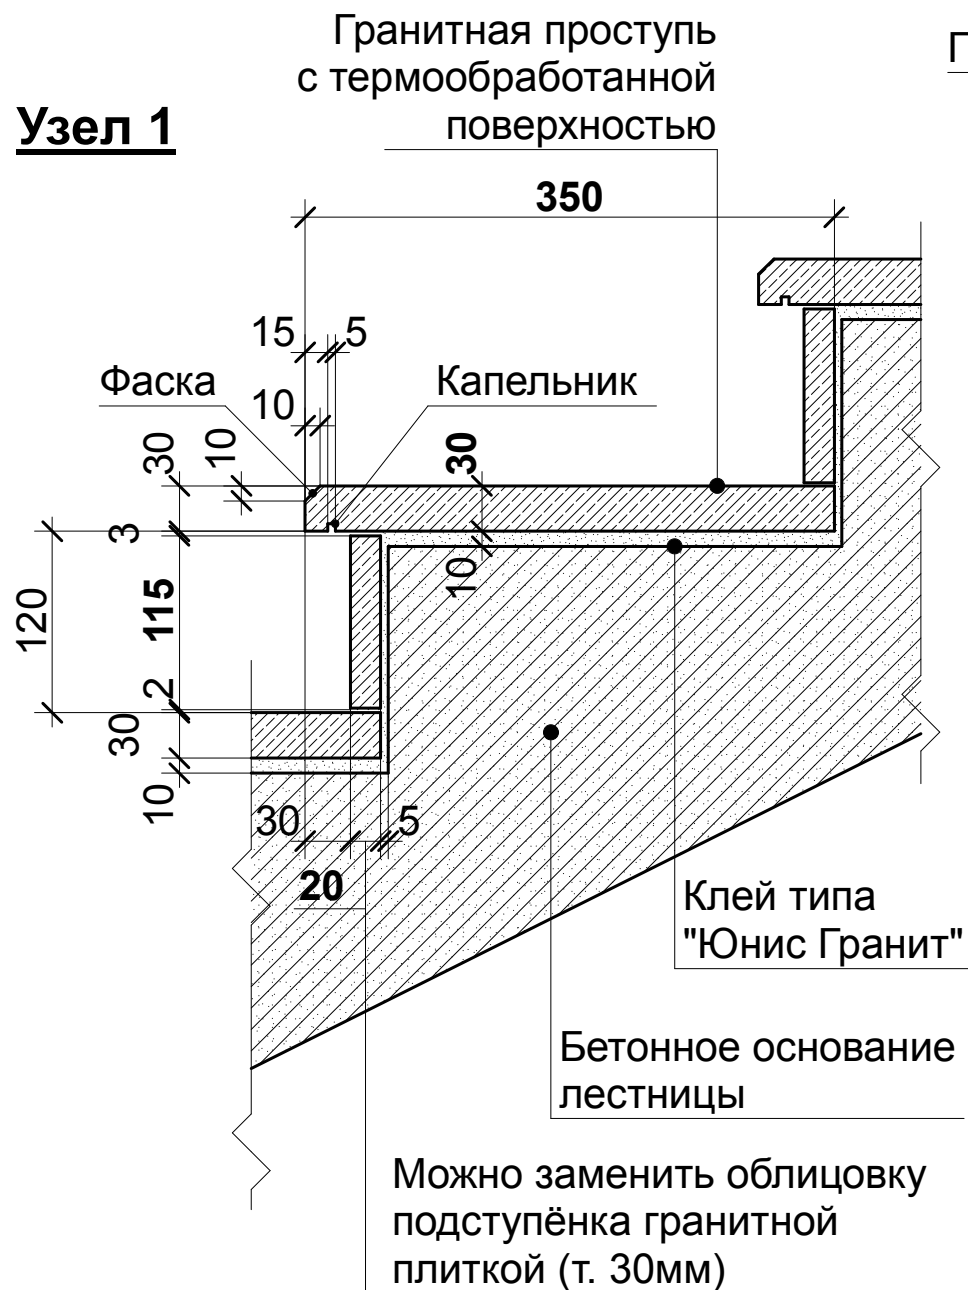

Гранитная деталь

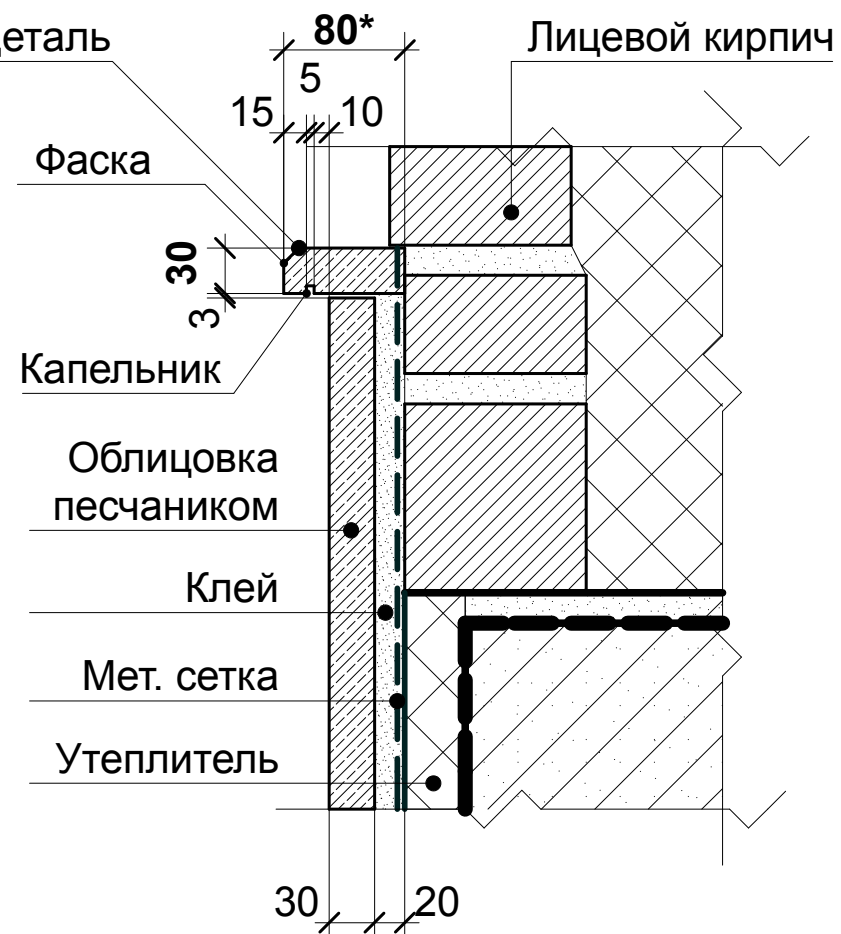

Узел 2

