


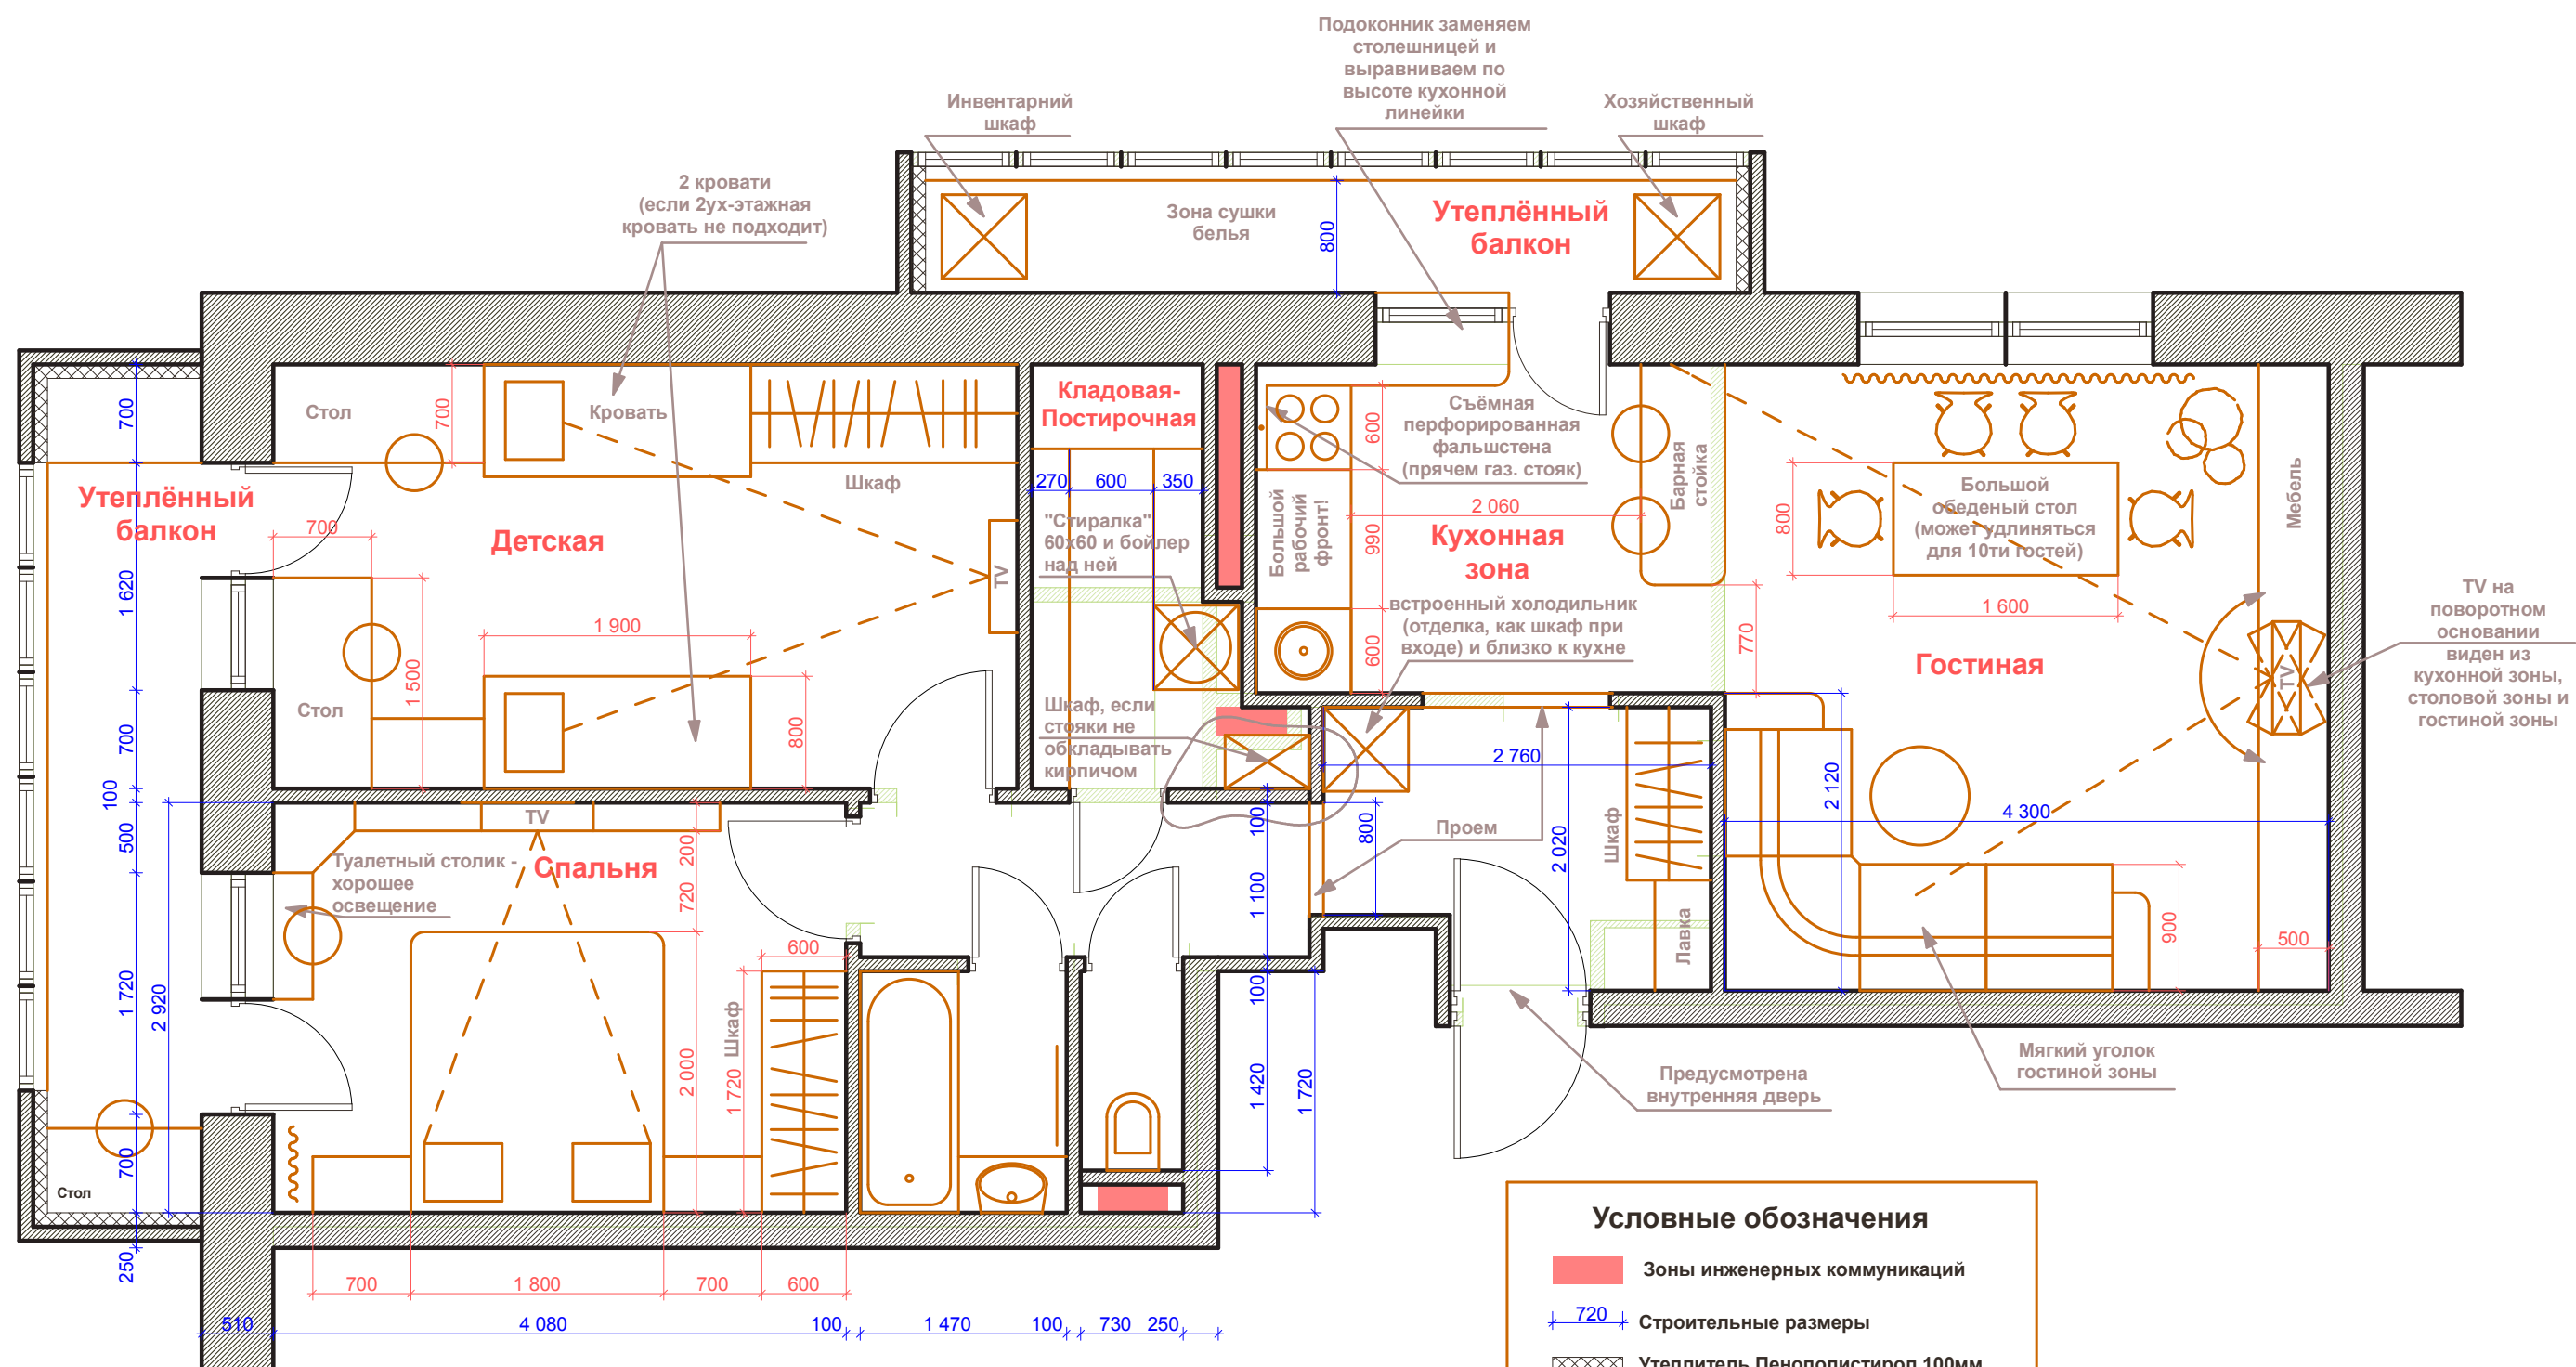

Условные обозначения

- | | |
|---|---------------------------------|
|  | Зоны инженерных коммуникаций |
|  | Строительные размеры |
|  | Утеплитель Пенополистирол 100мм |
|  | Существующие перегородки |