


Умовні позначення:

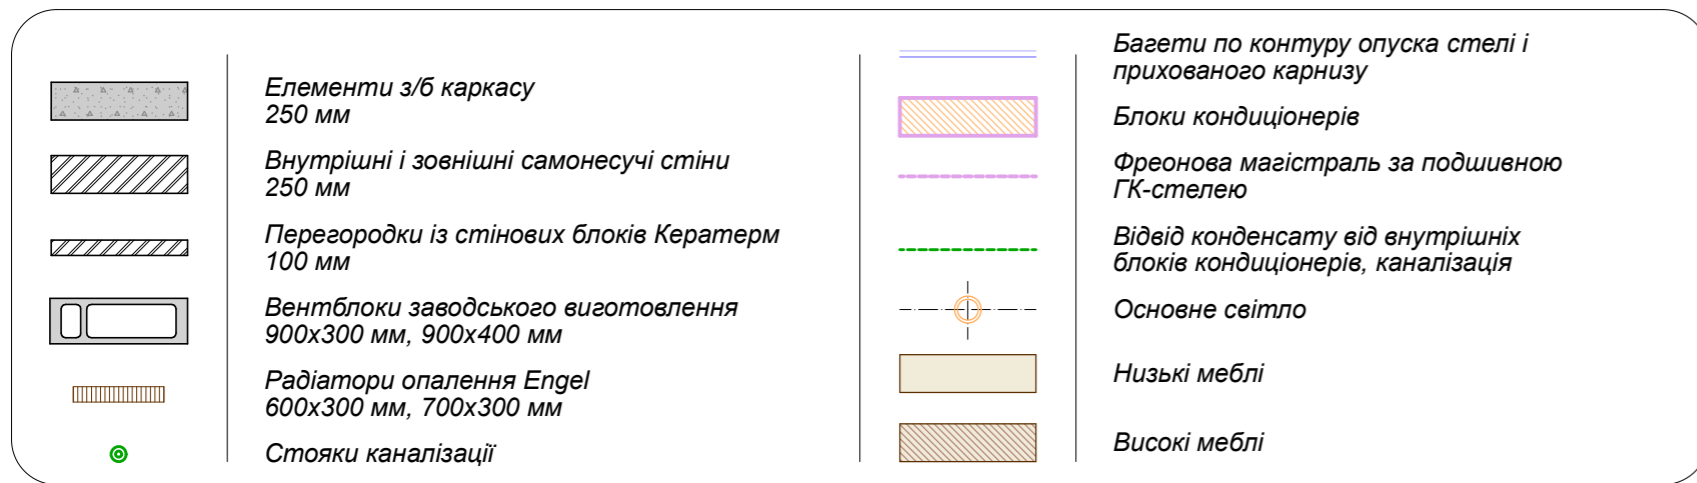

Примітки:

Опуск стелі 50 мм (ГК) для укладання фреонової магістралі + висота багету < відстані від низа перекриття до відкриття вікна (виміряти!)



Масштаб 1:50

