


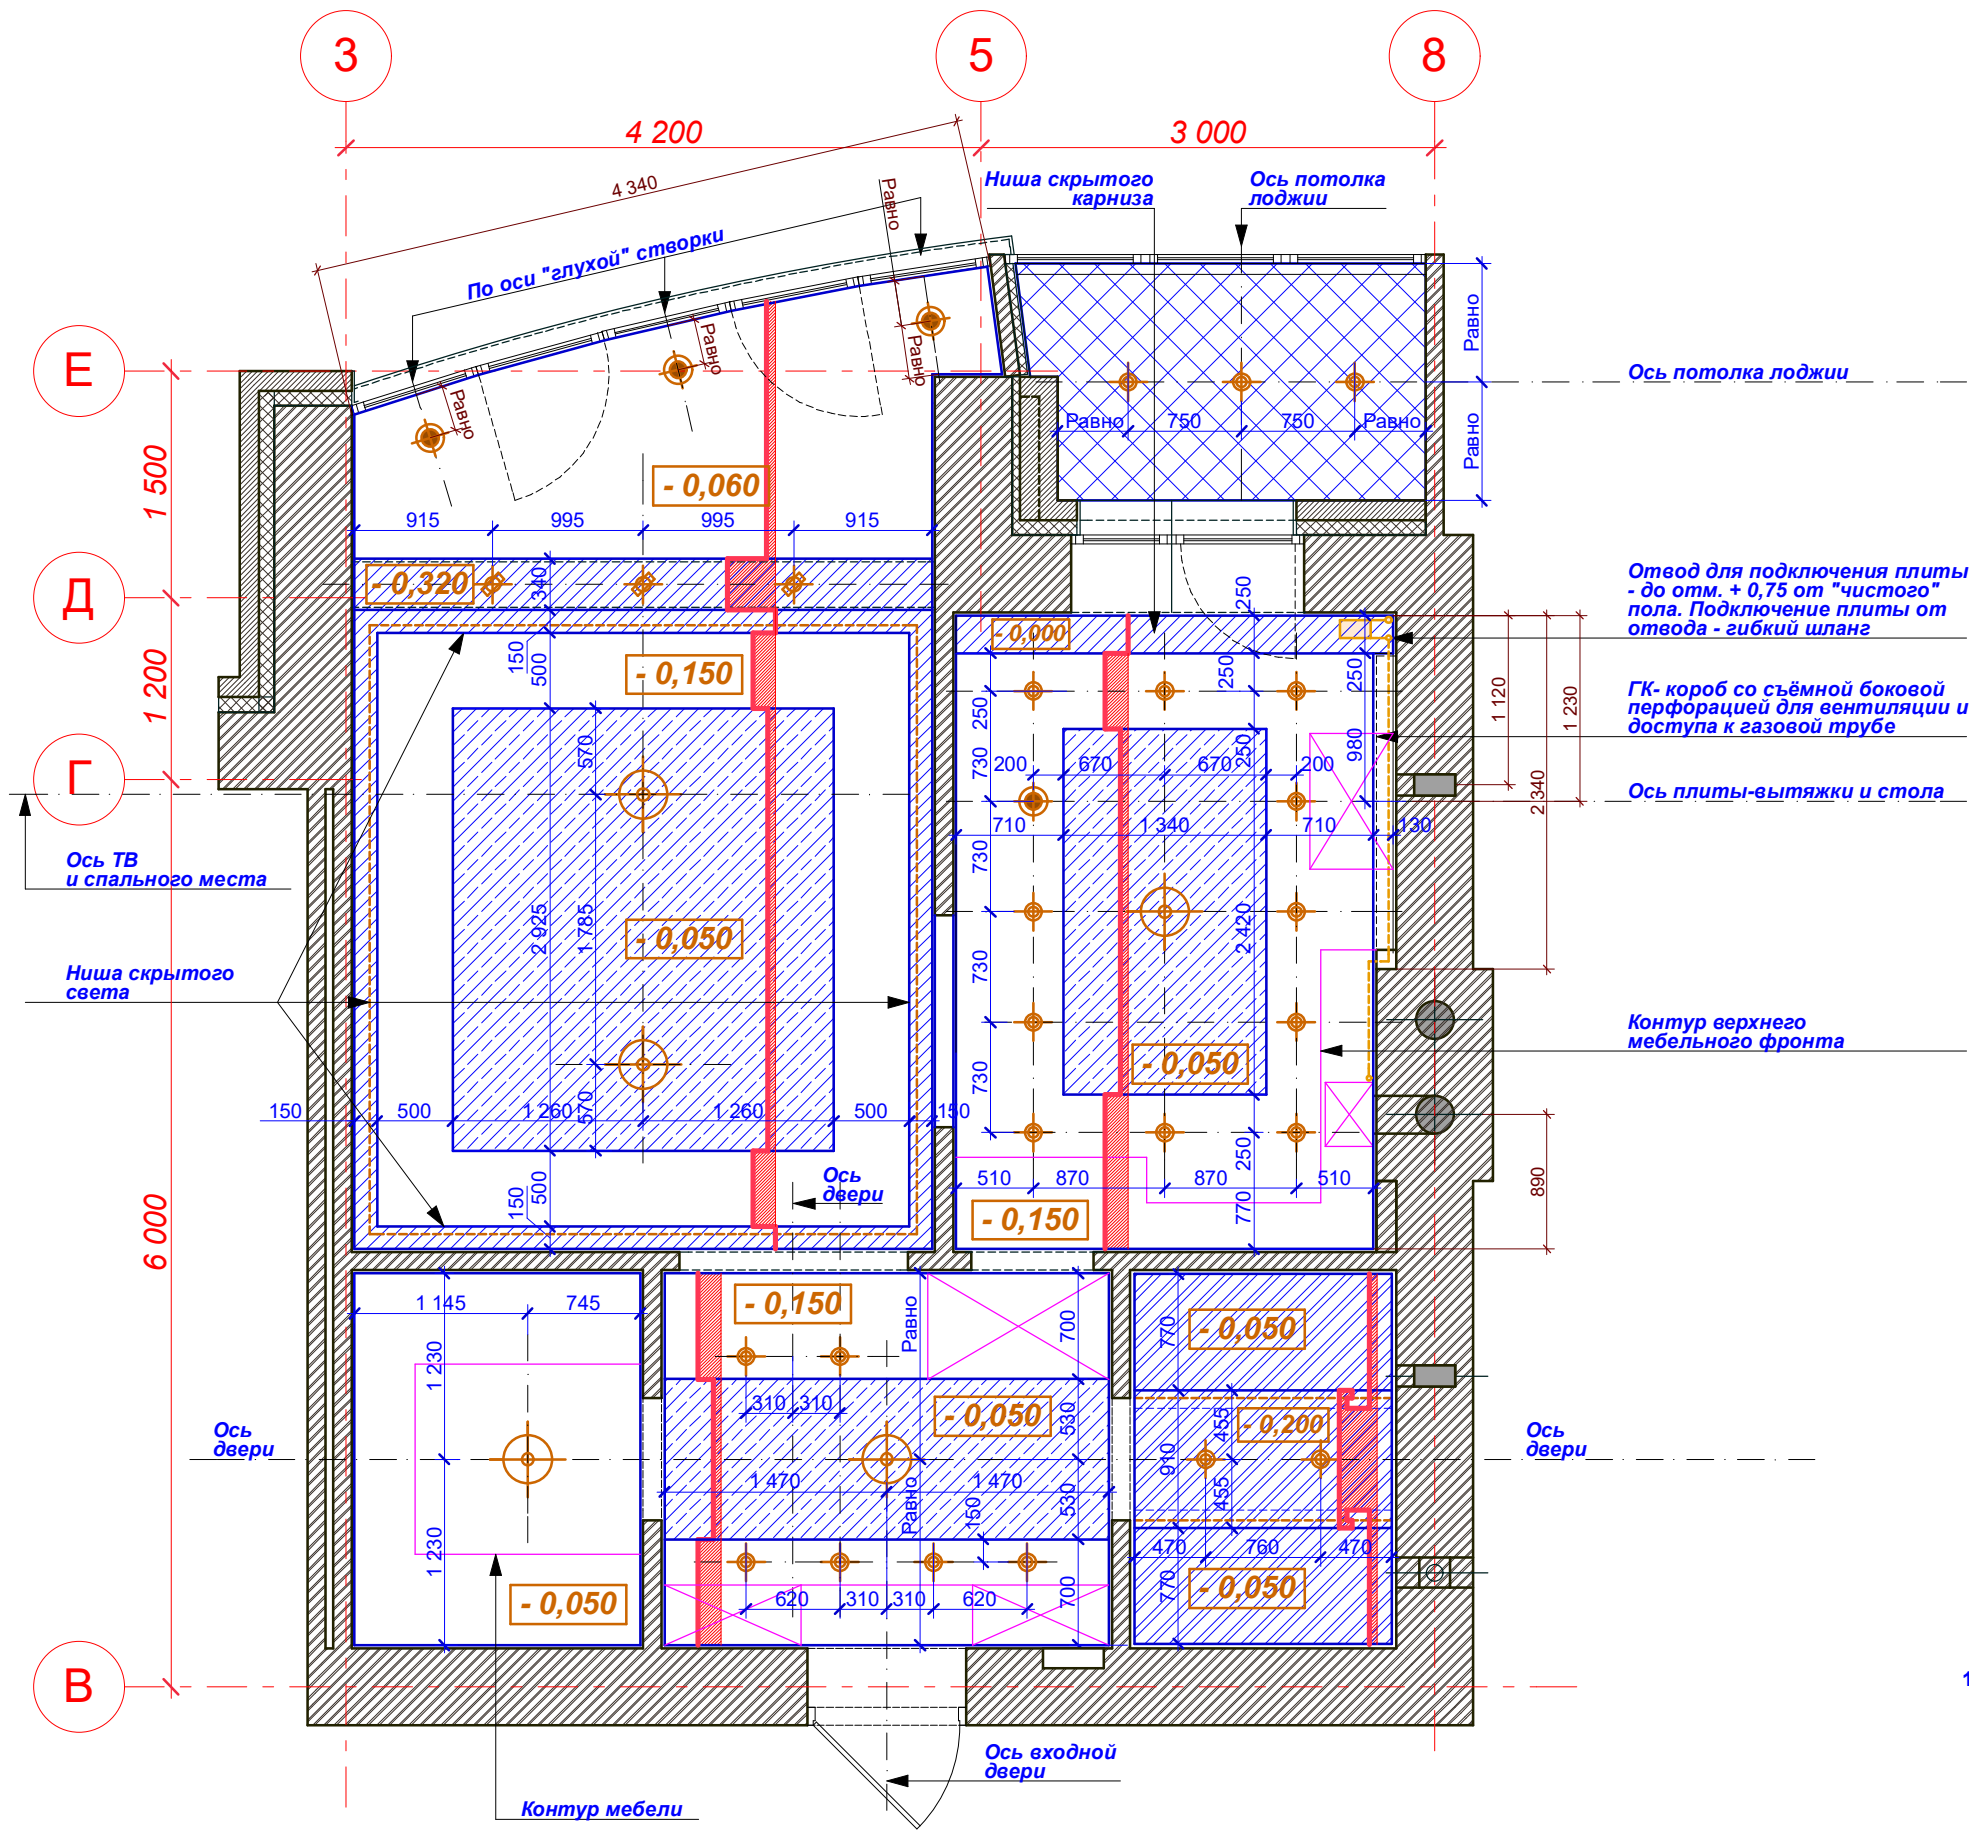

Условные обозначения:

	Тип отделки потолка	Площадь
	ГК по профилю	28,92
	Натяжной потолок (или ГК по профилю)	13,73
	Потолок выготовлен и окрашен	4,34
	Влагостойкий ГК по профилю	4,16
	Потолок утеплить минватой и подшить влагостойким ГК	3,99
	Светильник врезной	
	Светильник подвесной	
	Светильник припотолочный (тарелка, люстра)	
	Скрытая подсветка LED	
	Светильник накладной направленный	

Сечение потолка Проекция мебели

