



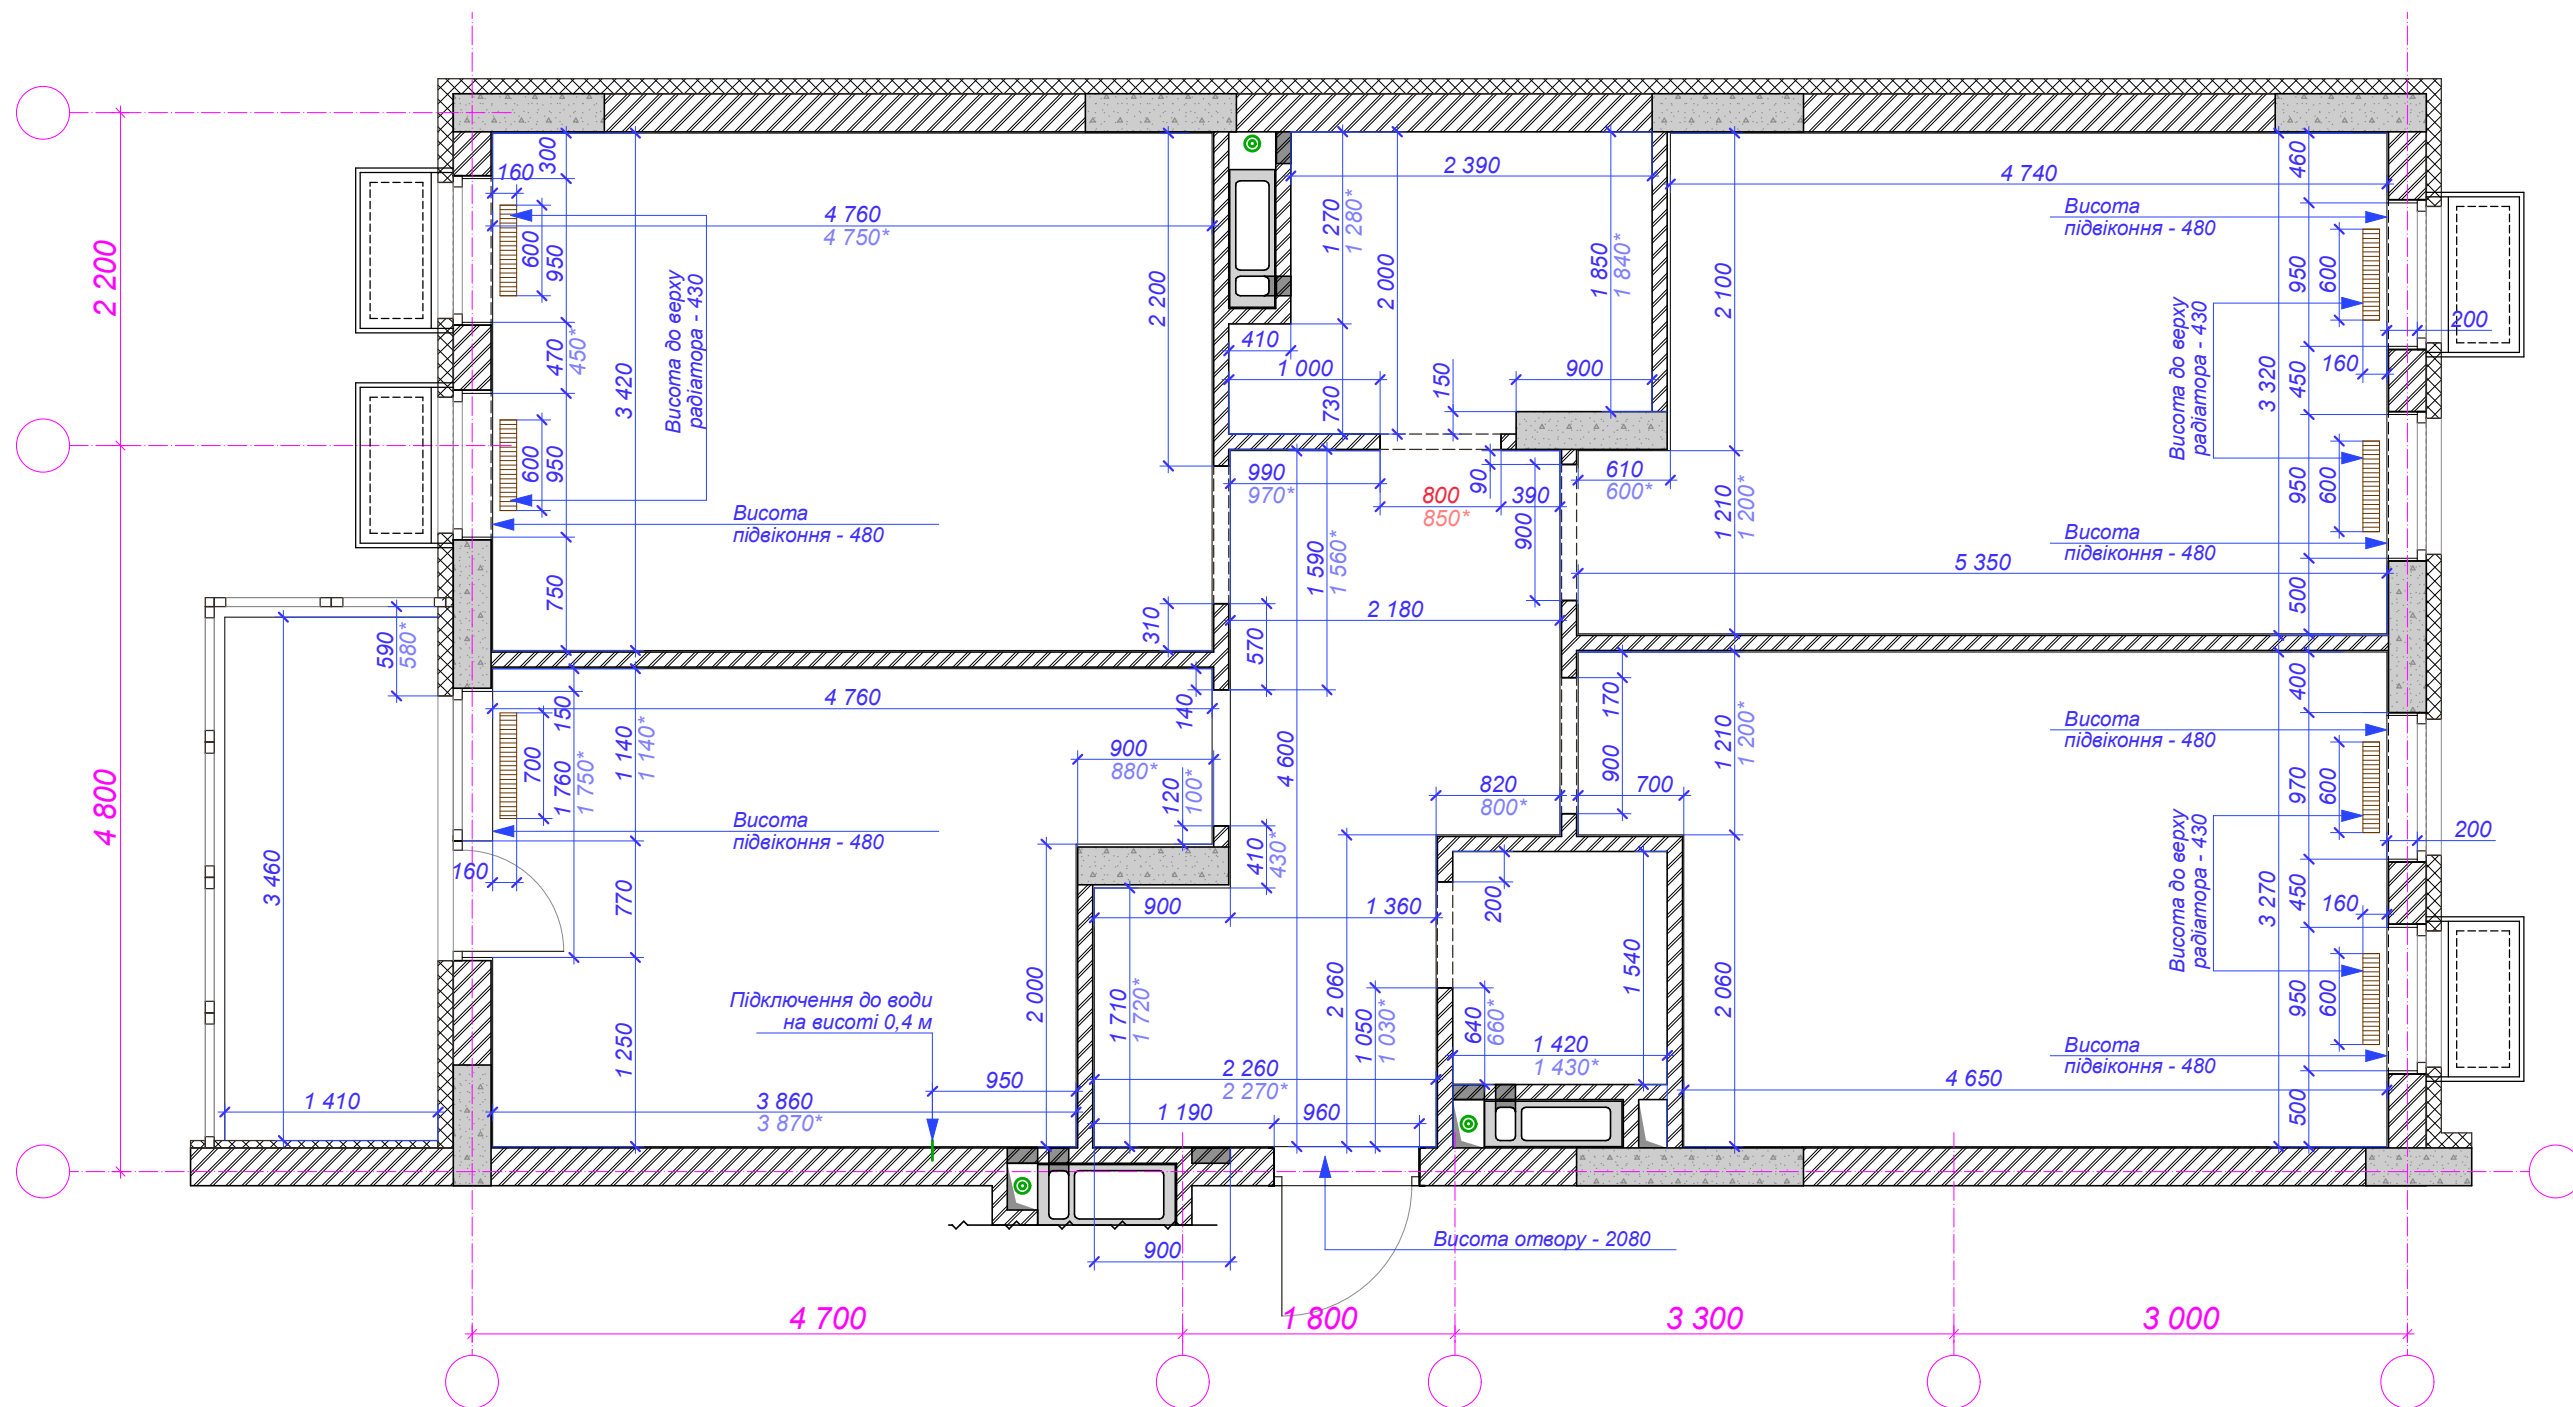


Умовні позначення:

- Елементи з/б каркасу 250 мм
- Внутрішні і зовнішні самонесучі стіни 250 мм
- Перегородки із стінових блоків Кератерм 100 мм
- Вентблоки заводського виготовлення 900х300 мм, 900х400 мм
- Радіатори опалення Engel 600х300 мм, 700х300 мм
- Стояки каналізації

Примітки:

- Висота стелі - 2,70 м
- Висота дверних отворів - 2,08 м
- Висота віконних блоків - до перекриття (встановлено розширювальний профіль)

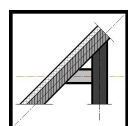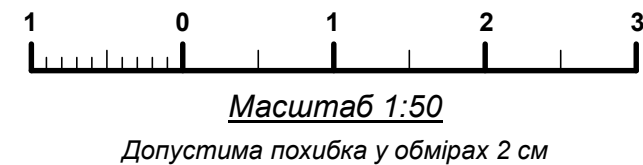

Дизайн-проект квартири №

Обмірний план (1:50)