

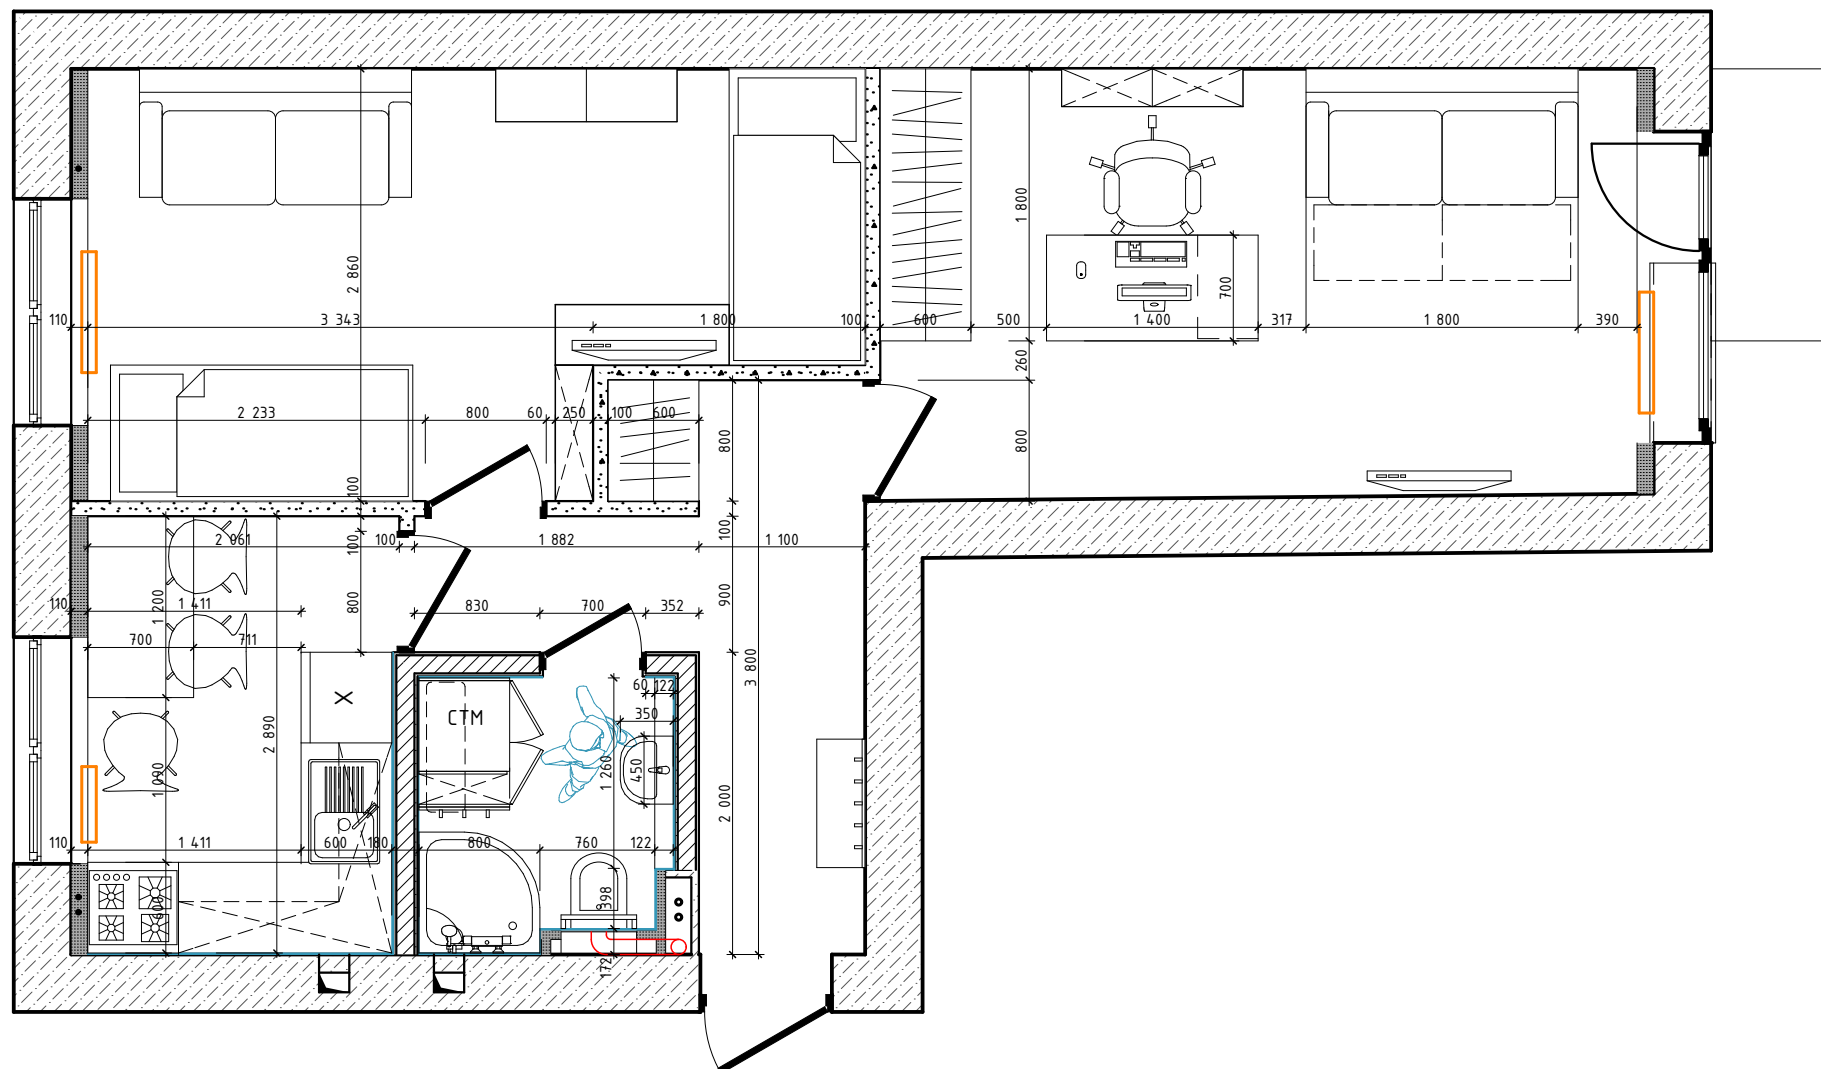


Схема функционального зонирования
офисного помещения

Вариант 1