# Вариант 1

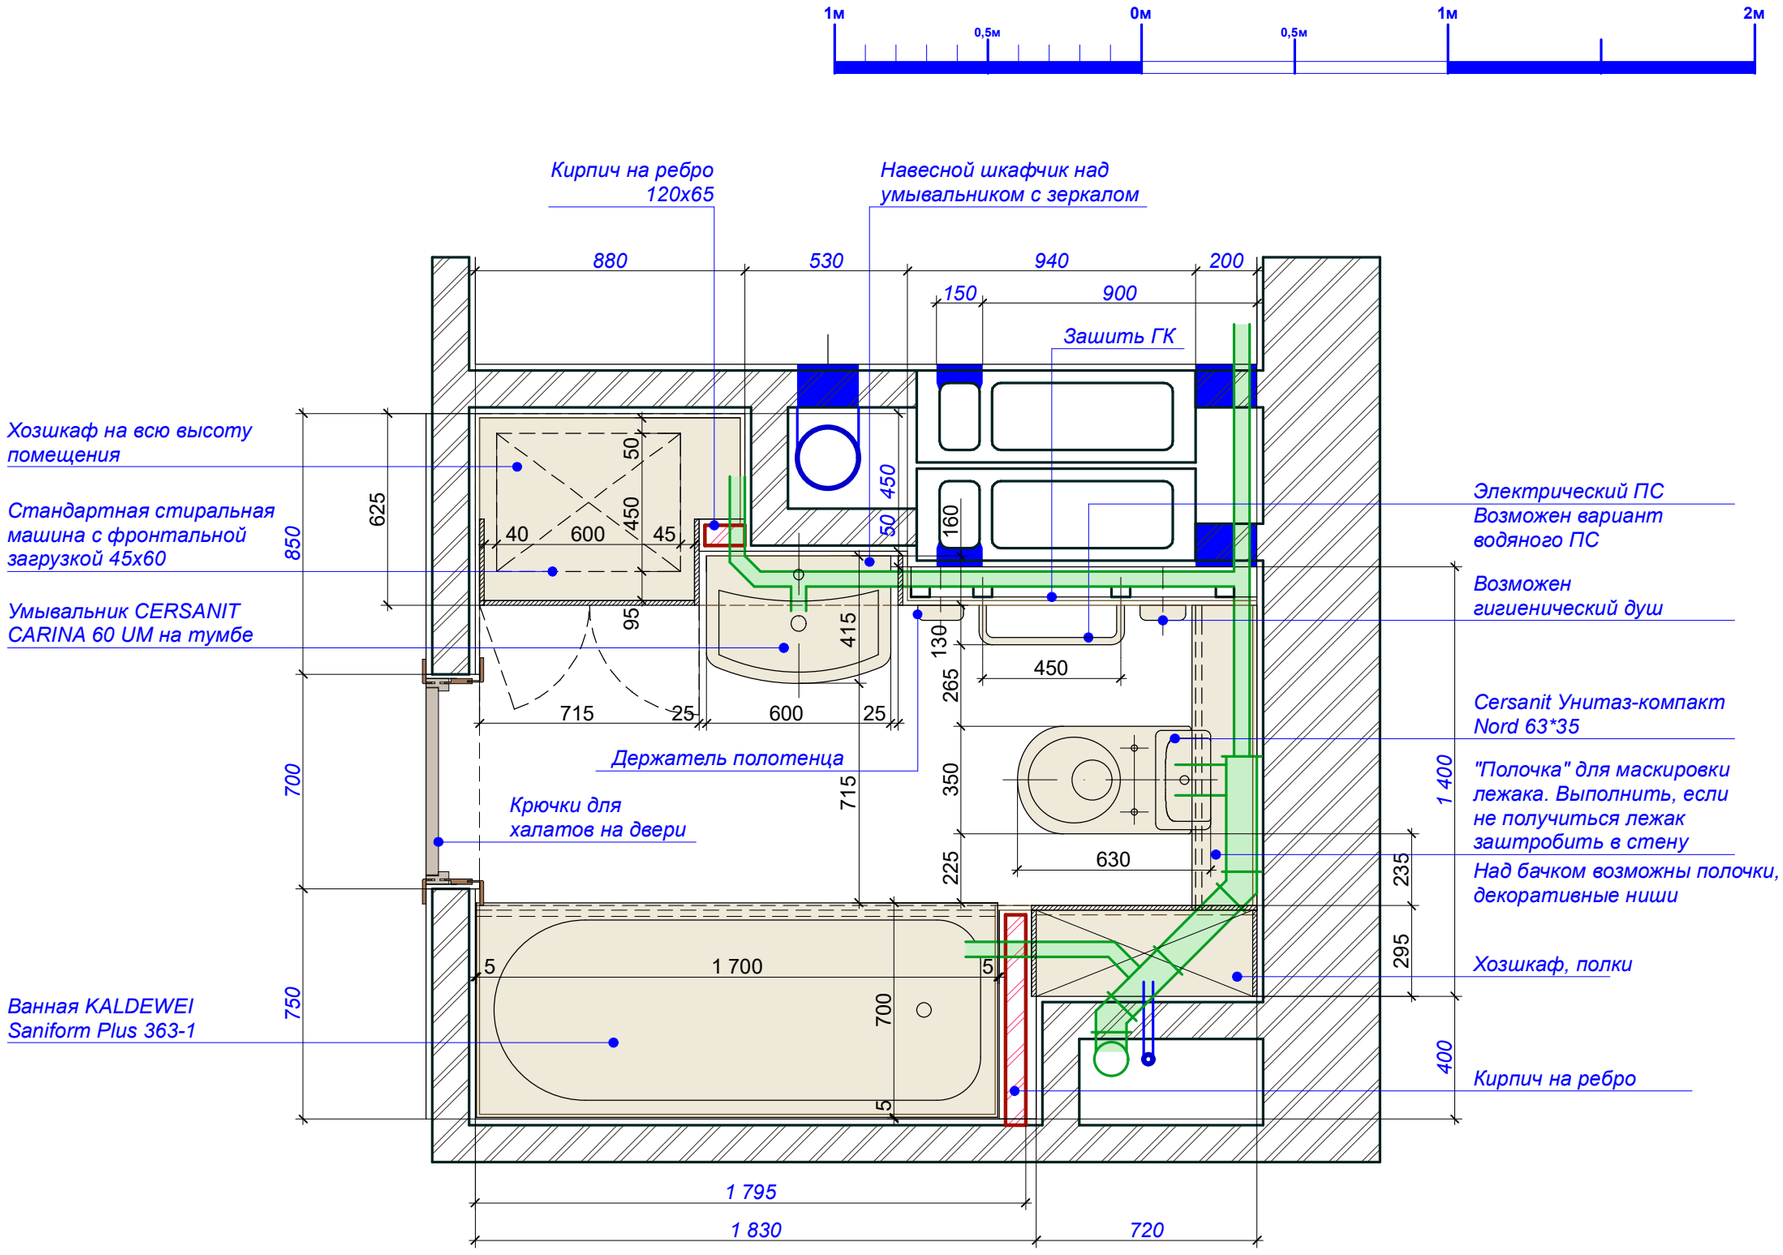
1м
0,5м
0м
0,5м
1м
2м
Кирпич на ребро 120х65
Навесной шкафчик над умывальником с зеркалом
Зашить ГК
Хозшкаф на всю высоту помещения
Стандартная стиральная машина с фронтальной загрузкой 45х60
Умывальник CERSANIT CARINA 60 UM на тумбе
Держатель полотенца
Крючки для халатов на двери
Ванная KALDEWEI Saniform Plus 363-1
Электрический ПС Возможен вариант водяного ПС
Возможен гигиенический душ
Cersanit Унитаз-компакт Nord 63*35
"Полочка" для маскировки лежака. Выполнить, если не получиться лежак заштробить в стену
Над бачком возможны полочки, декоративные ниши
Хозшкаф, полки
Кирпич на ребро
880
530
940
200
150
900
625
850
700
750
1 400
235
295
400
50
450
40
600
45
95
415
130
265
450
715
25
600
25
350
715
225
630
5
1 700
5
700
5
1 795
1 830
720