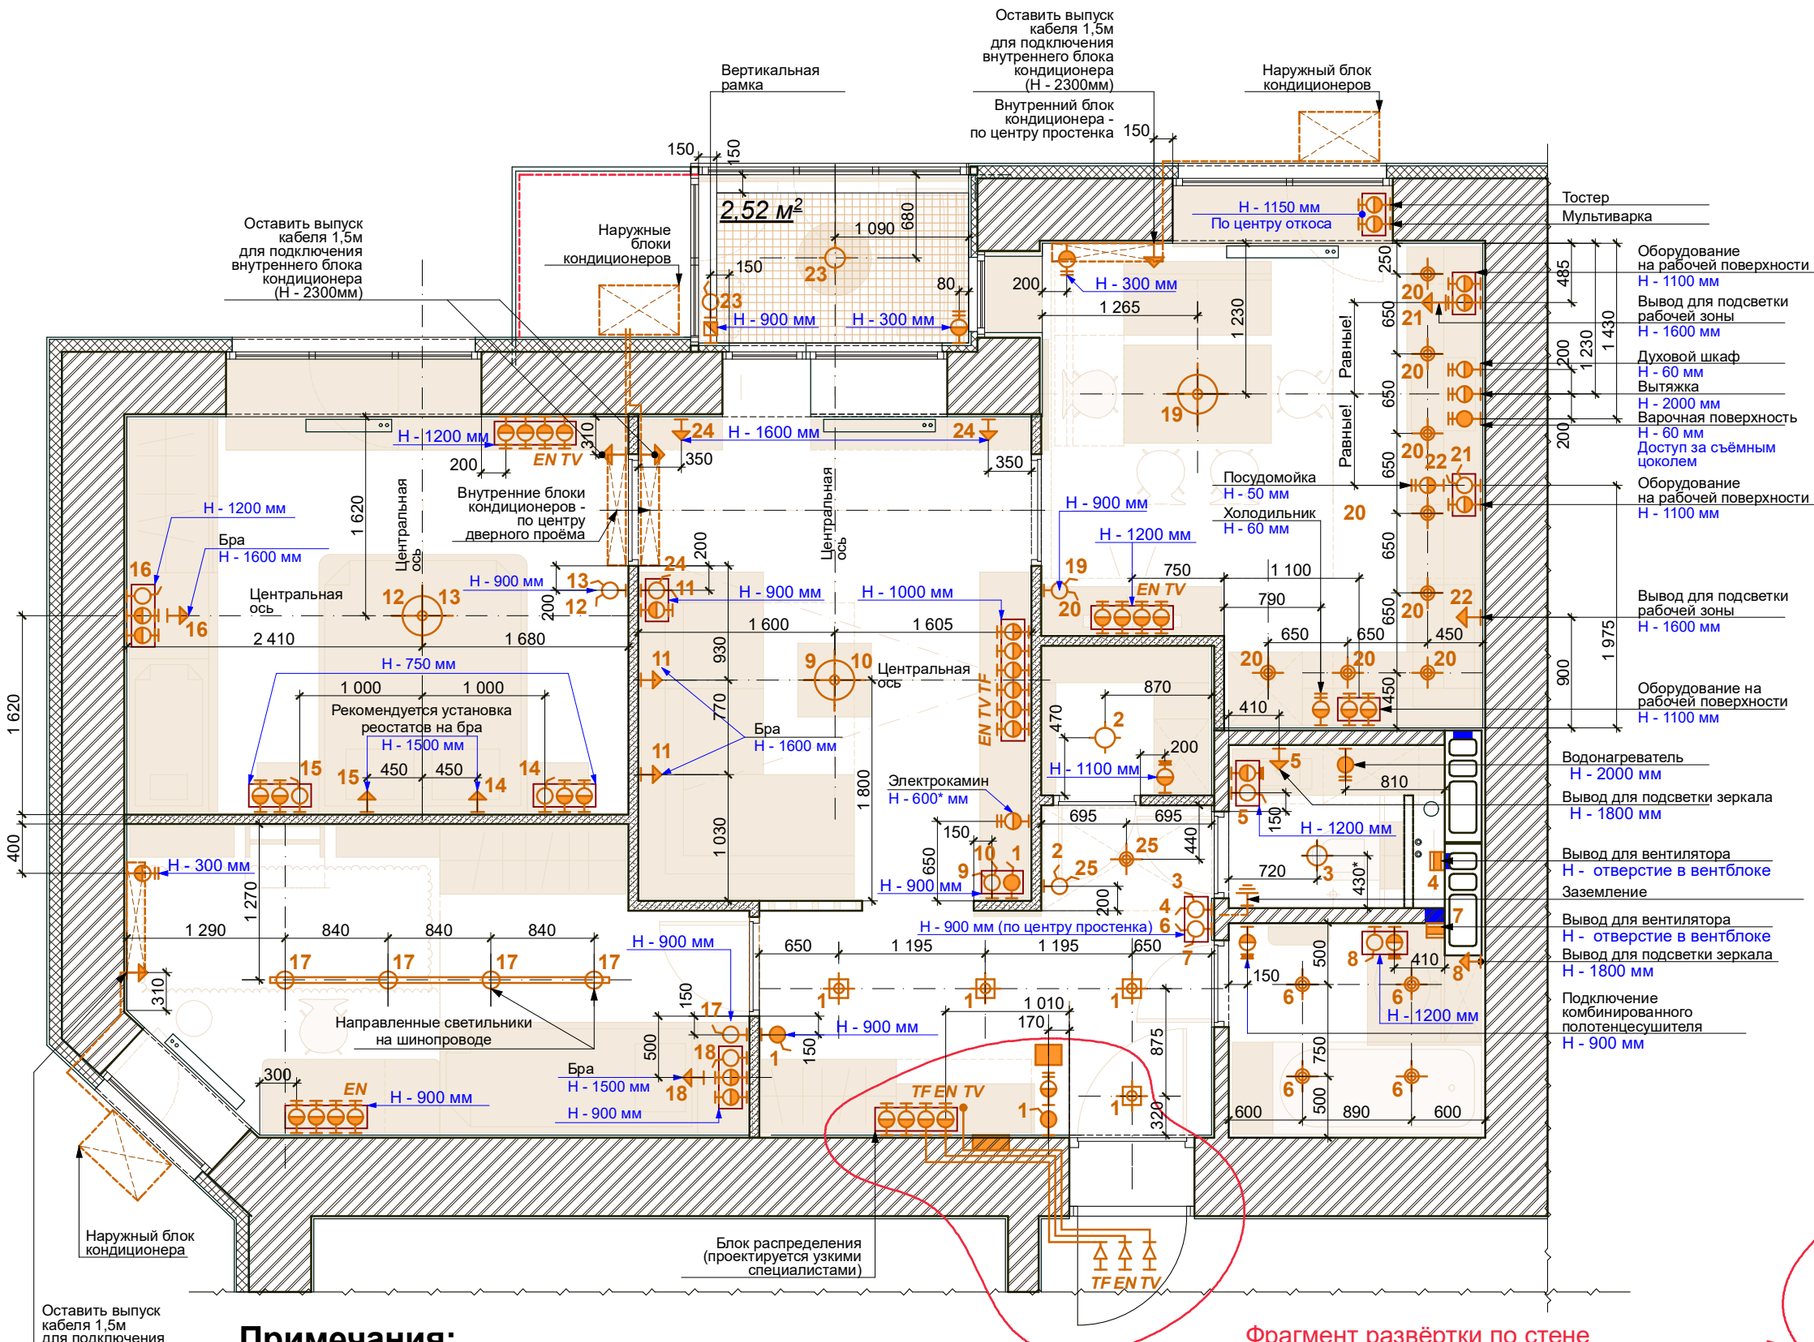

Условные обозначения:

	Включатель на две клавиши
	Включатель на одну клавишу
	Включатель из трёх мест
	Розетка
	Закрытая розетка
TF	Розетка телефона
EN	Розетка Ethernet
TV	Розетка телевизора
	Трёхфазная розетка
TF	Вход телефонной линии
EN	Вход интернет кабеля
TV	Вход телевизионного кабеля
	Вывод электрокабеля
	Подвесной светильник
	Припотолочный светильник (стакан)
	Припотолочный светильник (тарелка)
	Потолочный светильник врезной
	Домофон
	Принудительная вентиляция
	Регулятор тёплого пола
	Тёплый пол
	Существующая шина заземления

Фрагмент развёртки по стене

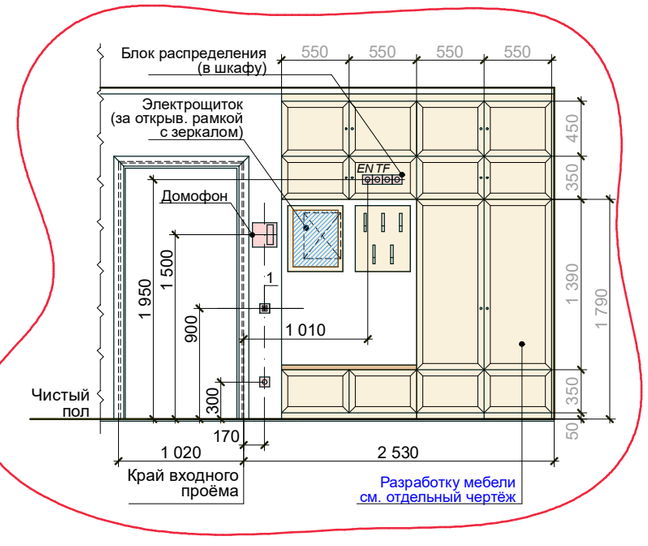

Примечания:

1. Вентиляторы в санузлах не устанавливать!!! Принудительную вентиляцию подключать только при недостаточной тяге.
2. Для подключения сплит-системы заложить кабель питания по заданию монтажной организации. Каждый внутренний блок кондиционера вывести на отдельный автомат.
Изменение предписанного положения наружных блоков согласовать с уполномоченной организацией.
3. Подключение домофона к сети выполнять по заданию монтажной организации.
4. Все высотные отметки даны от чистого пола до центра электроточки.
5. Оборудование в санузлах подключить к системе уравнивания потенциалов через заземляющую перемычку (разработать проект).
6. Расположение электроточек в кухне, санузле и ванной уточнить после демонтажно/монтажных работ и подбора мебели и оборудования.

1м 0,5м 0м 0,5м 1м 2м 3м 4м