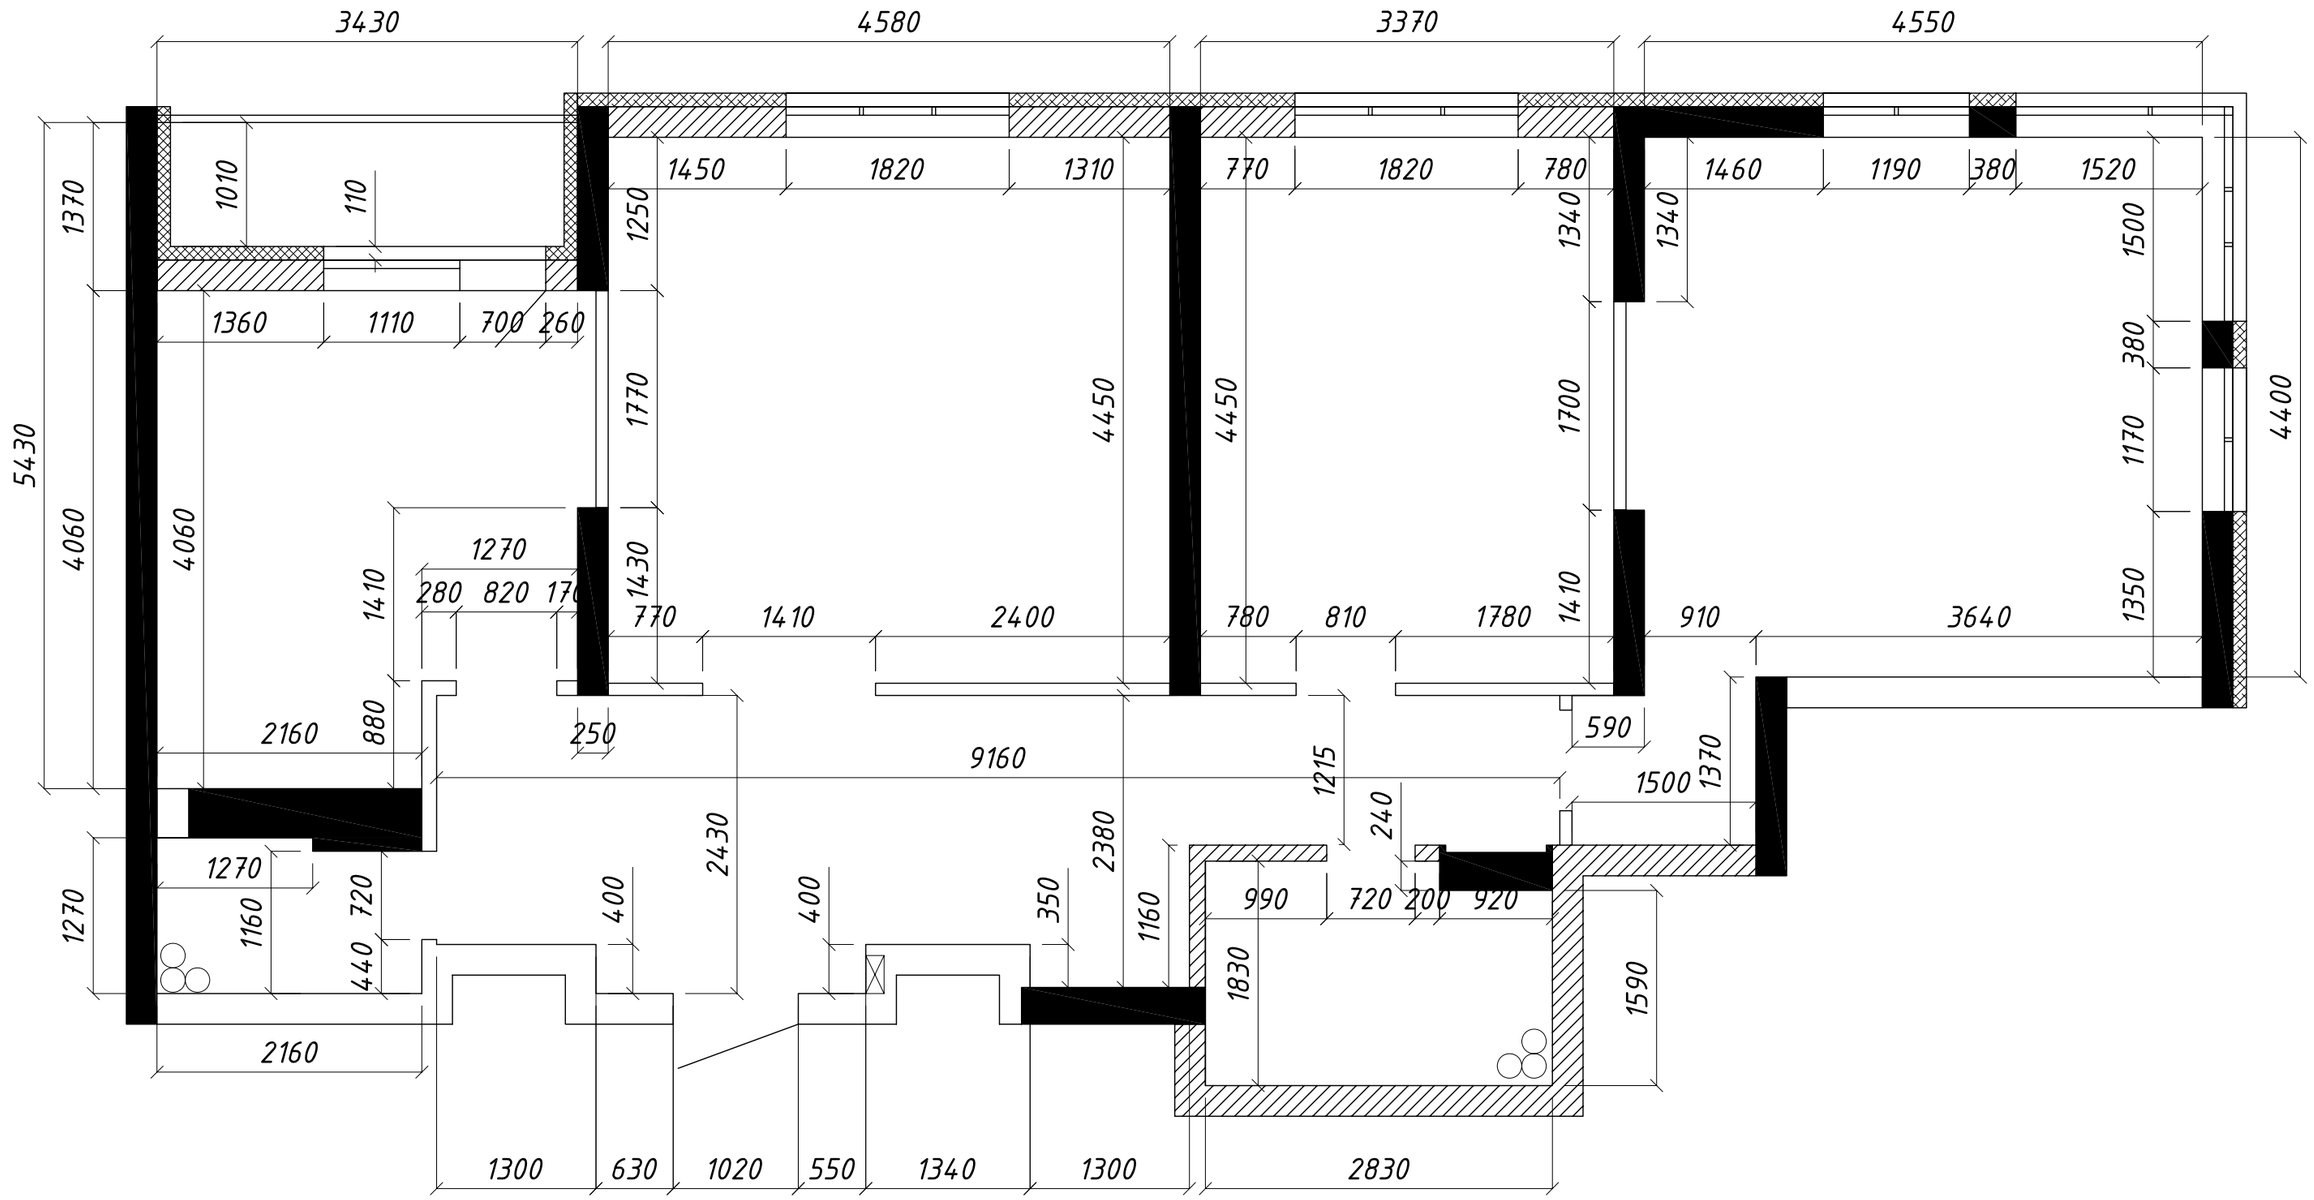

Зм.	Кільк.	Арк.	№ док	Підпис	Дата	б.н.		
ГІП						Квартира	Стадія: Р	Аркуш: 1 / Аркушів:
Розробив						План		

Взам.інв.№

Підпис і дата

Інв.№ ориг.

Формат А3