Вариант 2 - 25.05.15

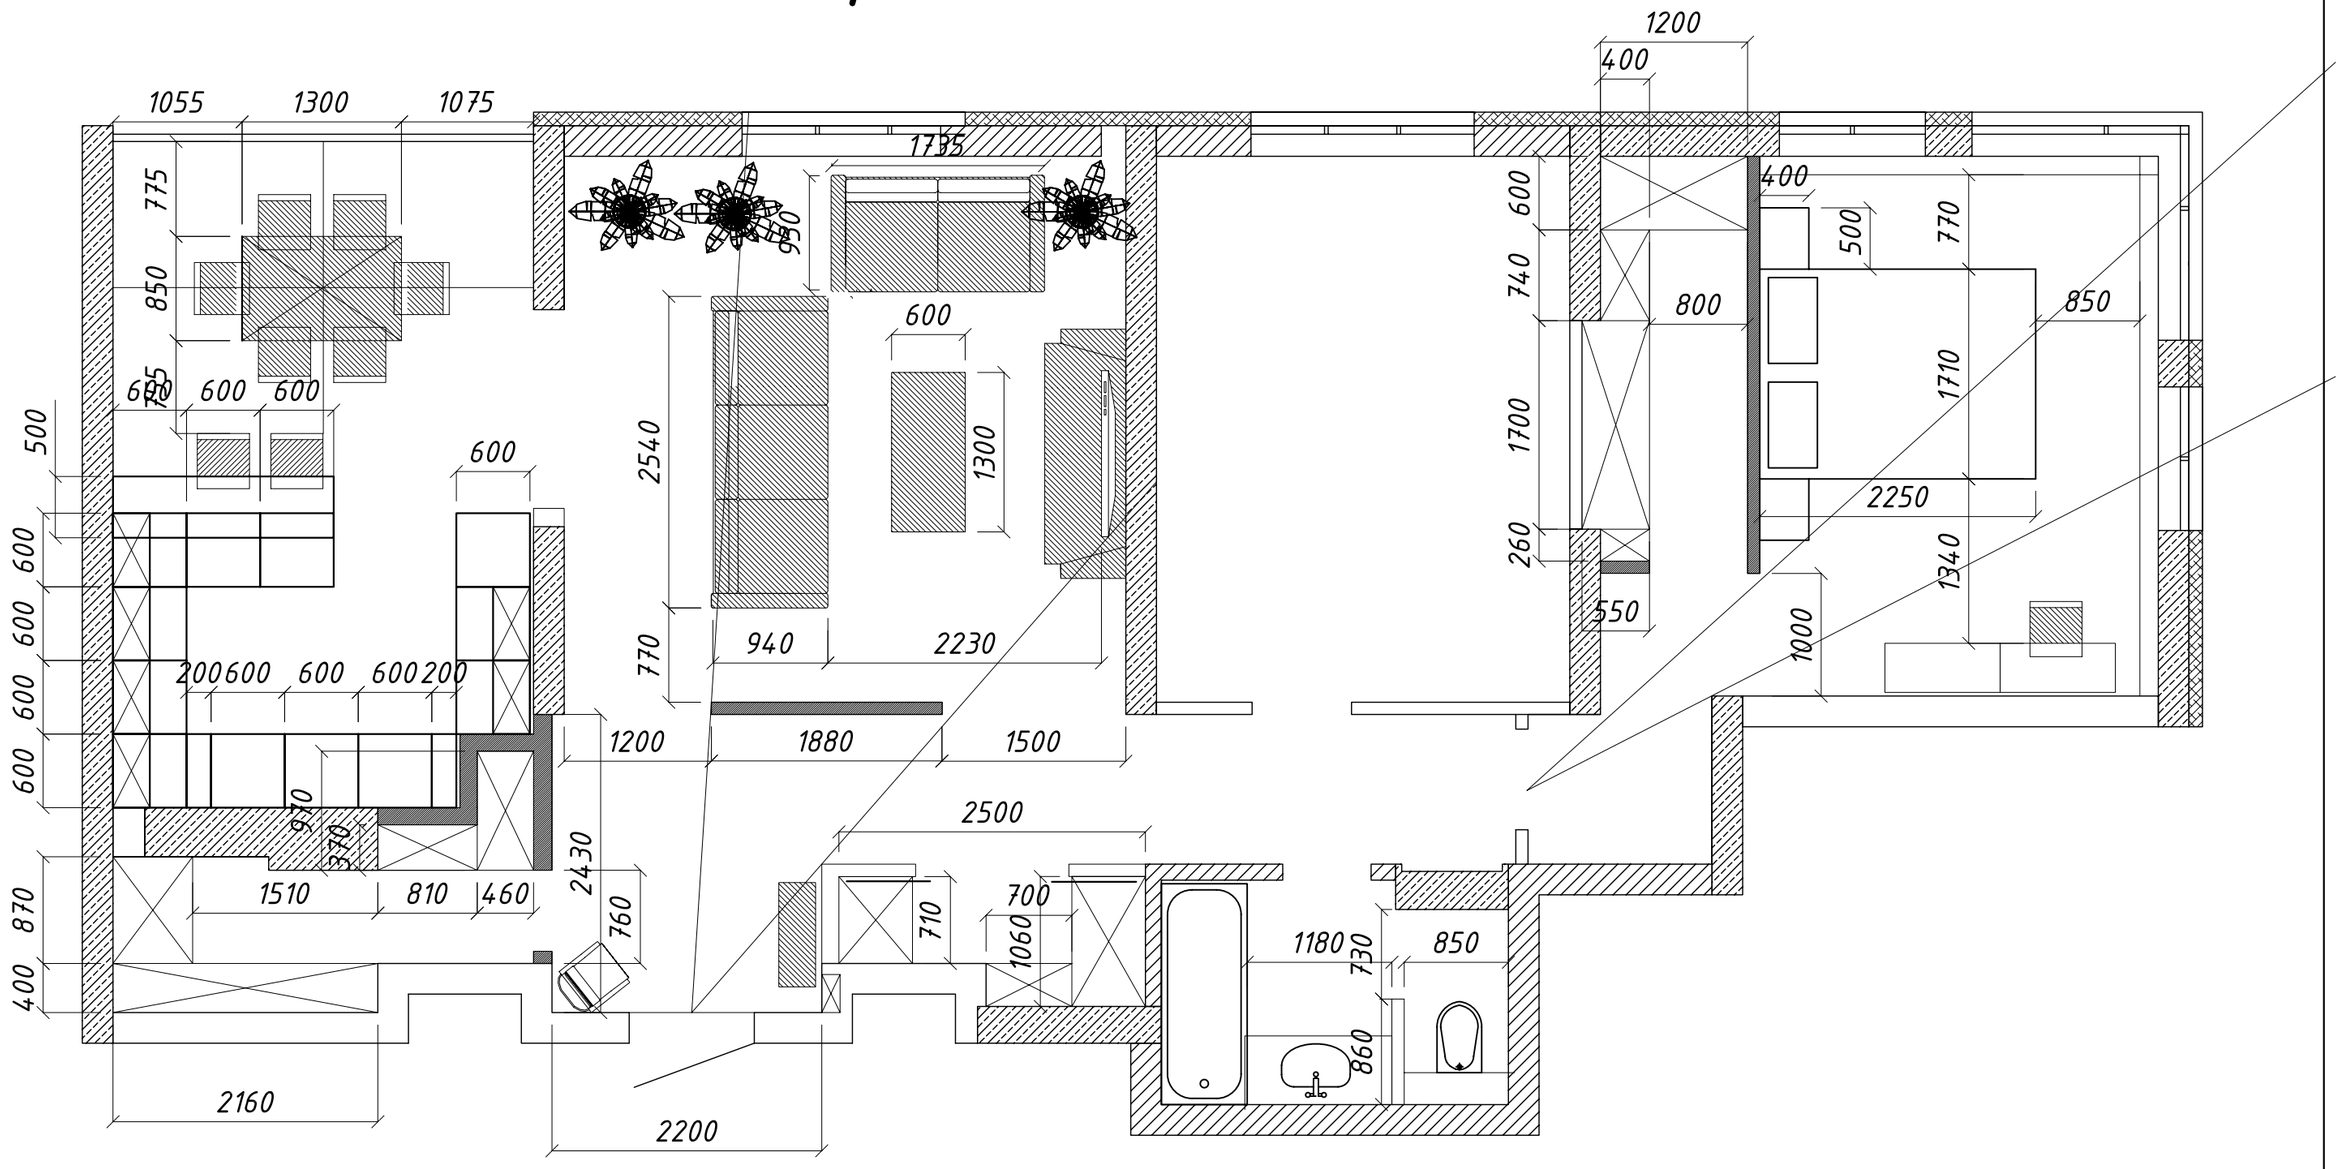

						б.н.
Зм.	Кільк.	Арк.	№ док	Підпис	Дата	
ГІП						Квартира
Розробив						Площади

Стадія	Аркуш	Аркушів
Р	1	

Формат А3

Взам.інв.№

Підпис і дата

Інв.№ оригі.