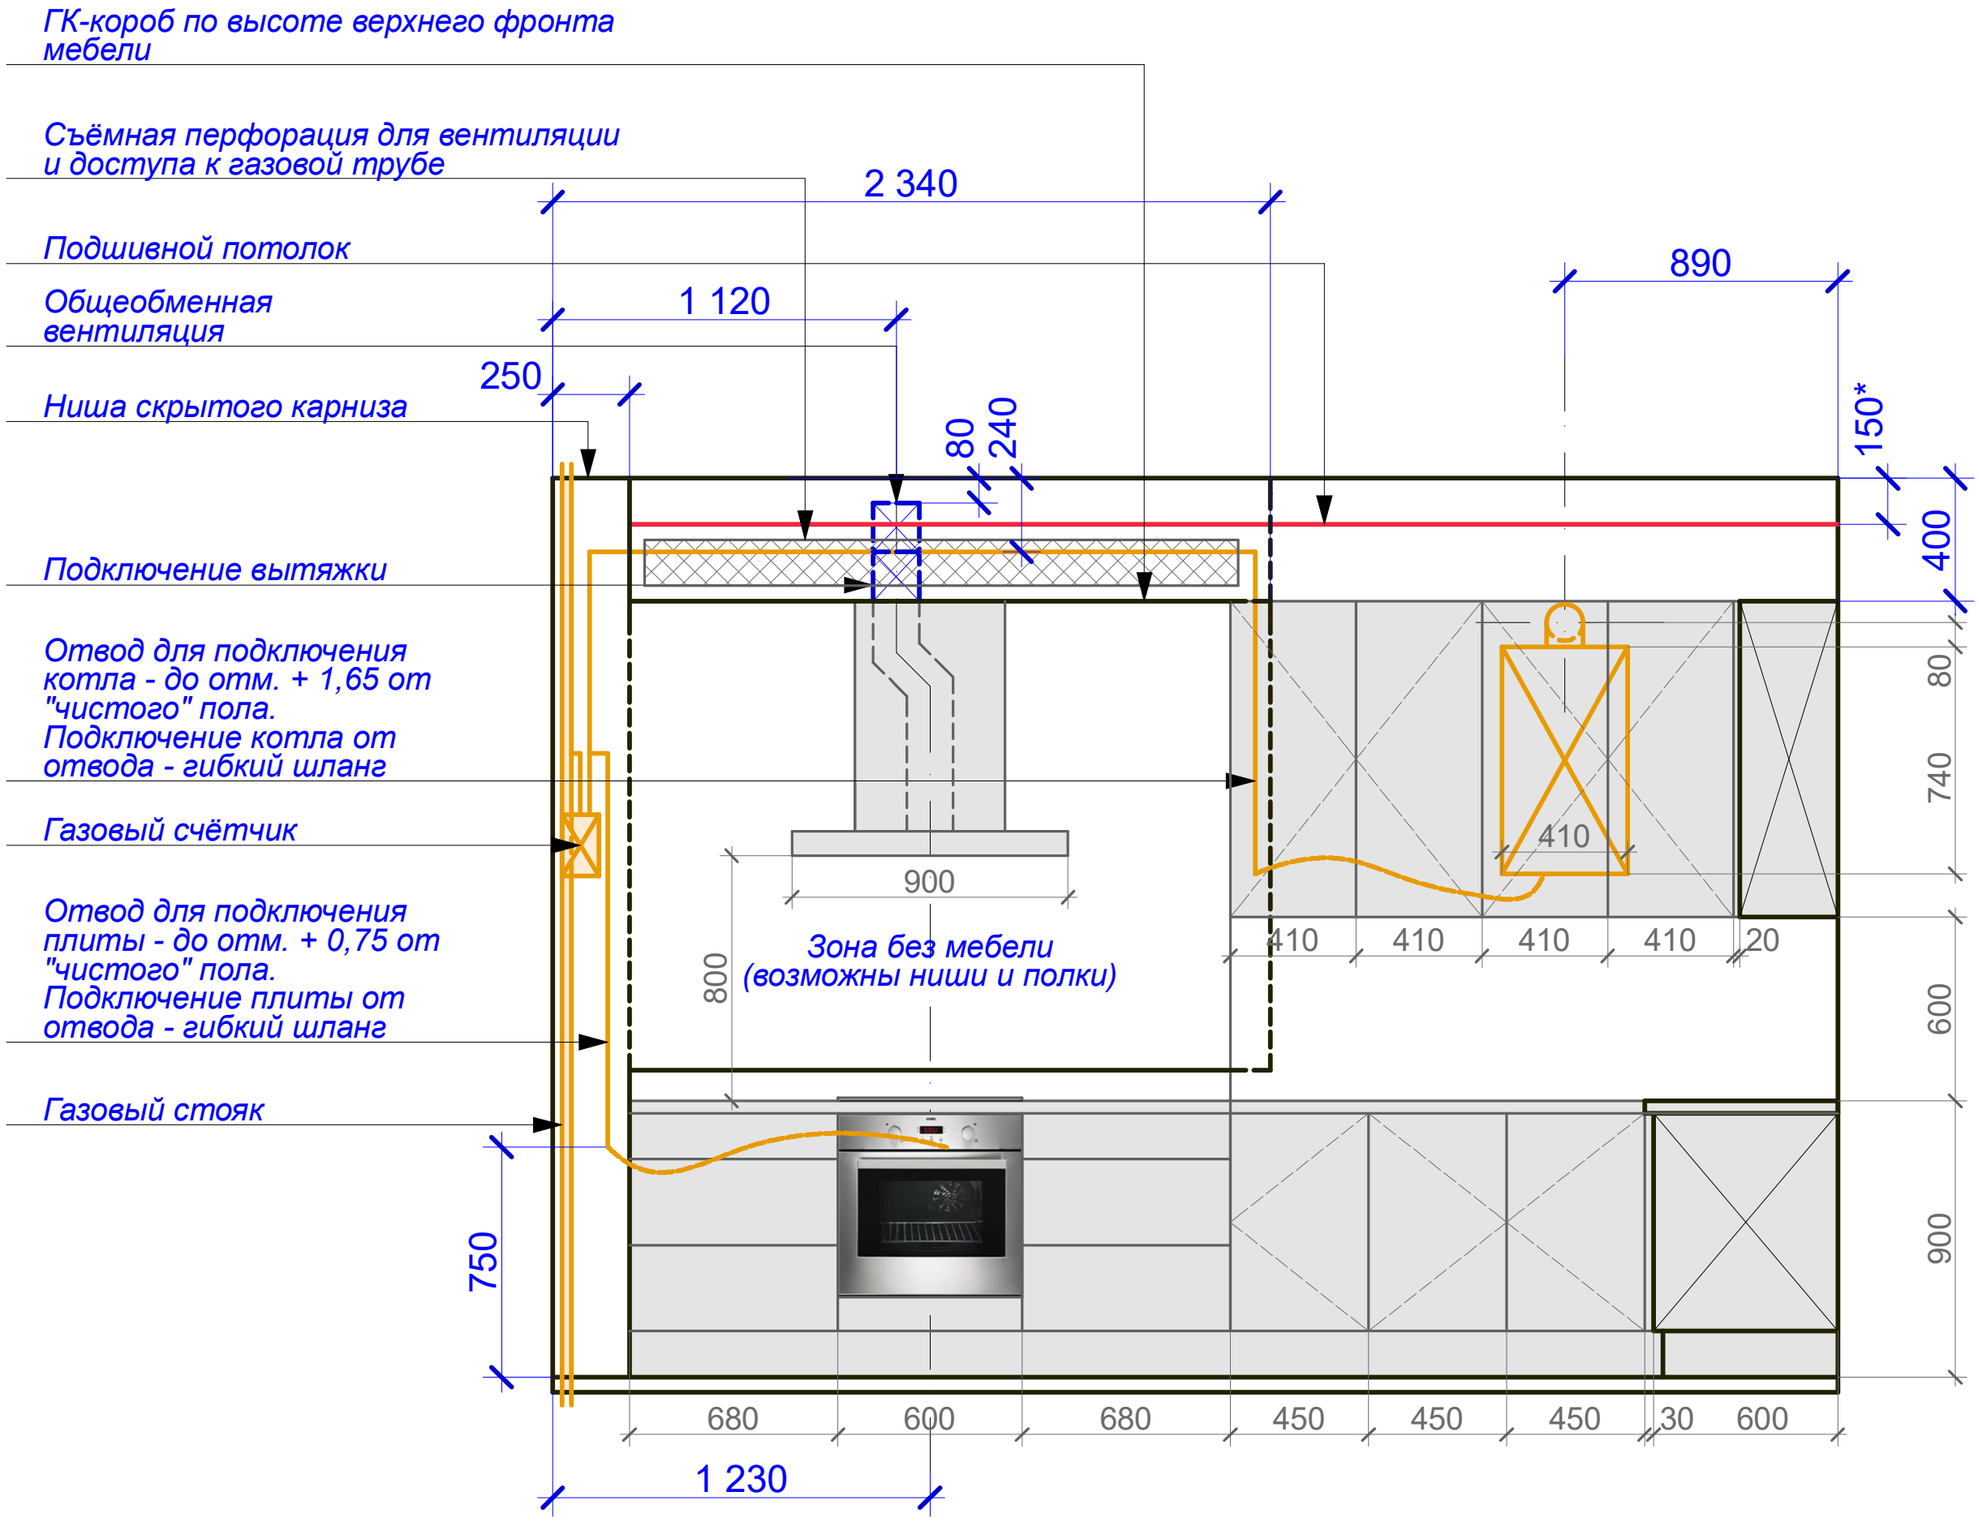
ГК-короб по высоте верхнего фронта мебели
Съёмная перфорация для вентиляции и доступа к газовой трубе
Подшивной потолок
Общеобменная вентиляция
Ниша скрытого карниза
Подключение вытяжки
Отвод для подключения котла - до отм. + 1,65 от "чистого" пола. Подключение котла от отвода - гибкий шланг
Газовый счётчик
Отвод для подключения плиты - до отм. + 0,75 от "чистого" пола. Подключение плиты от отвода - гибкий шланг
Газовый стояк
Зона без мебели (возможны ниши и полки)
2 340
1 120
890
250
80
240
150*
400
80
740
410
900
800
410
410
410
410
20
600
750
900
680
600
680
450
450
450
30
600
1 230