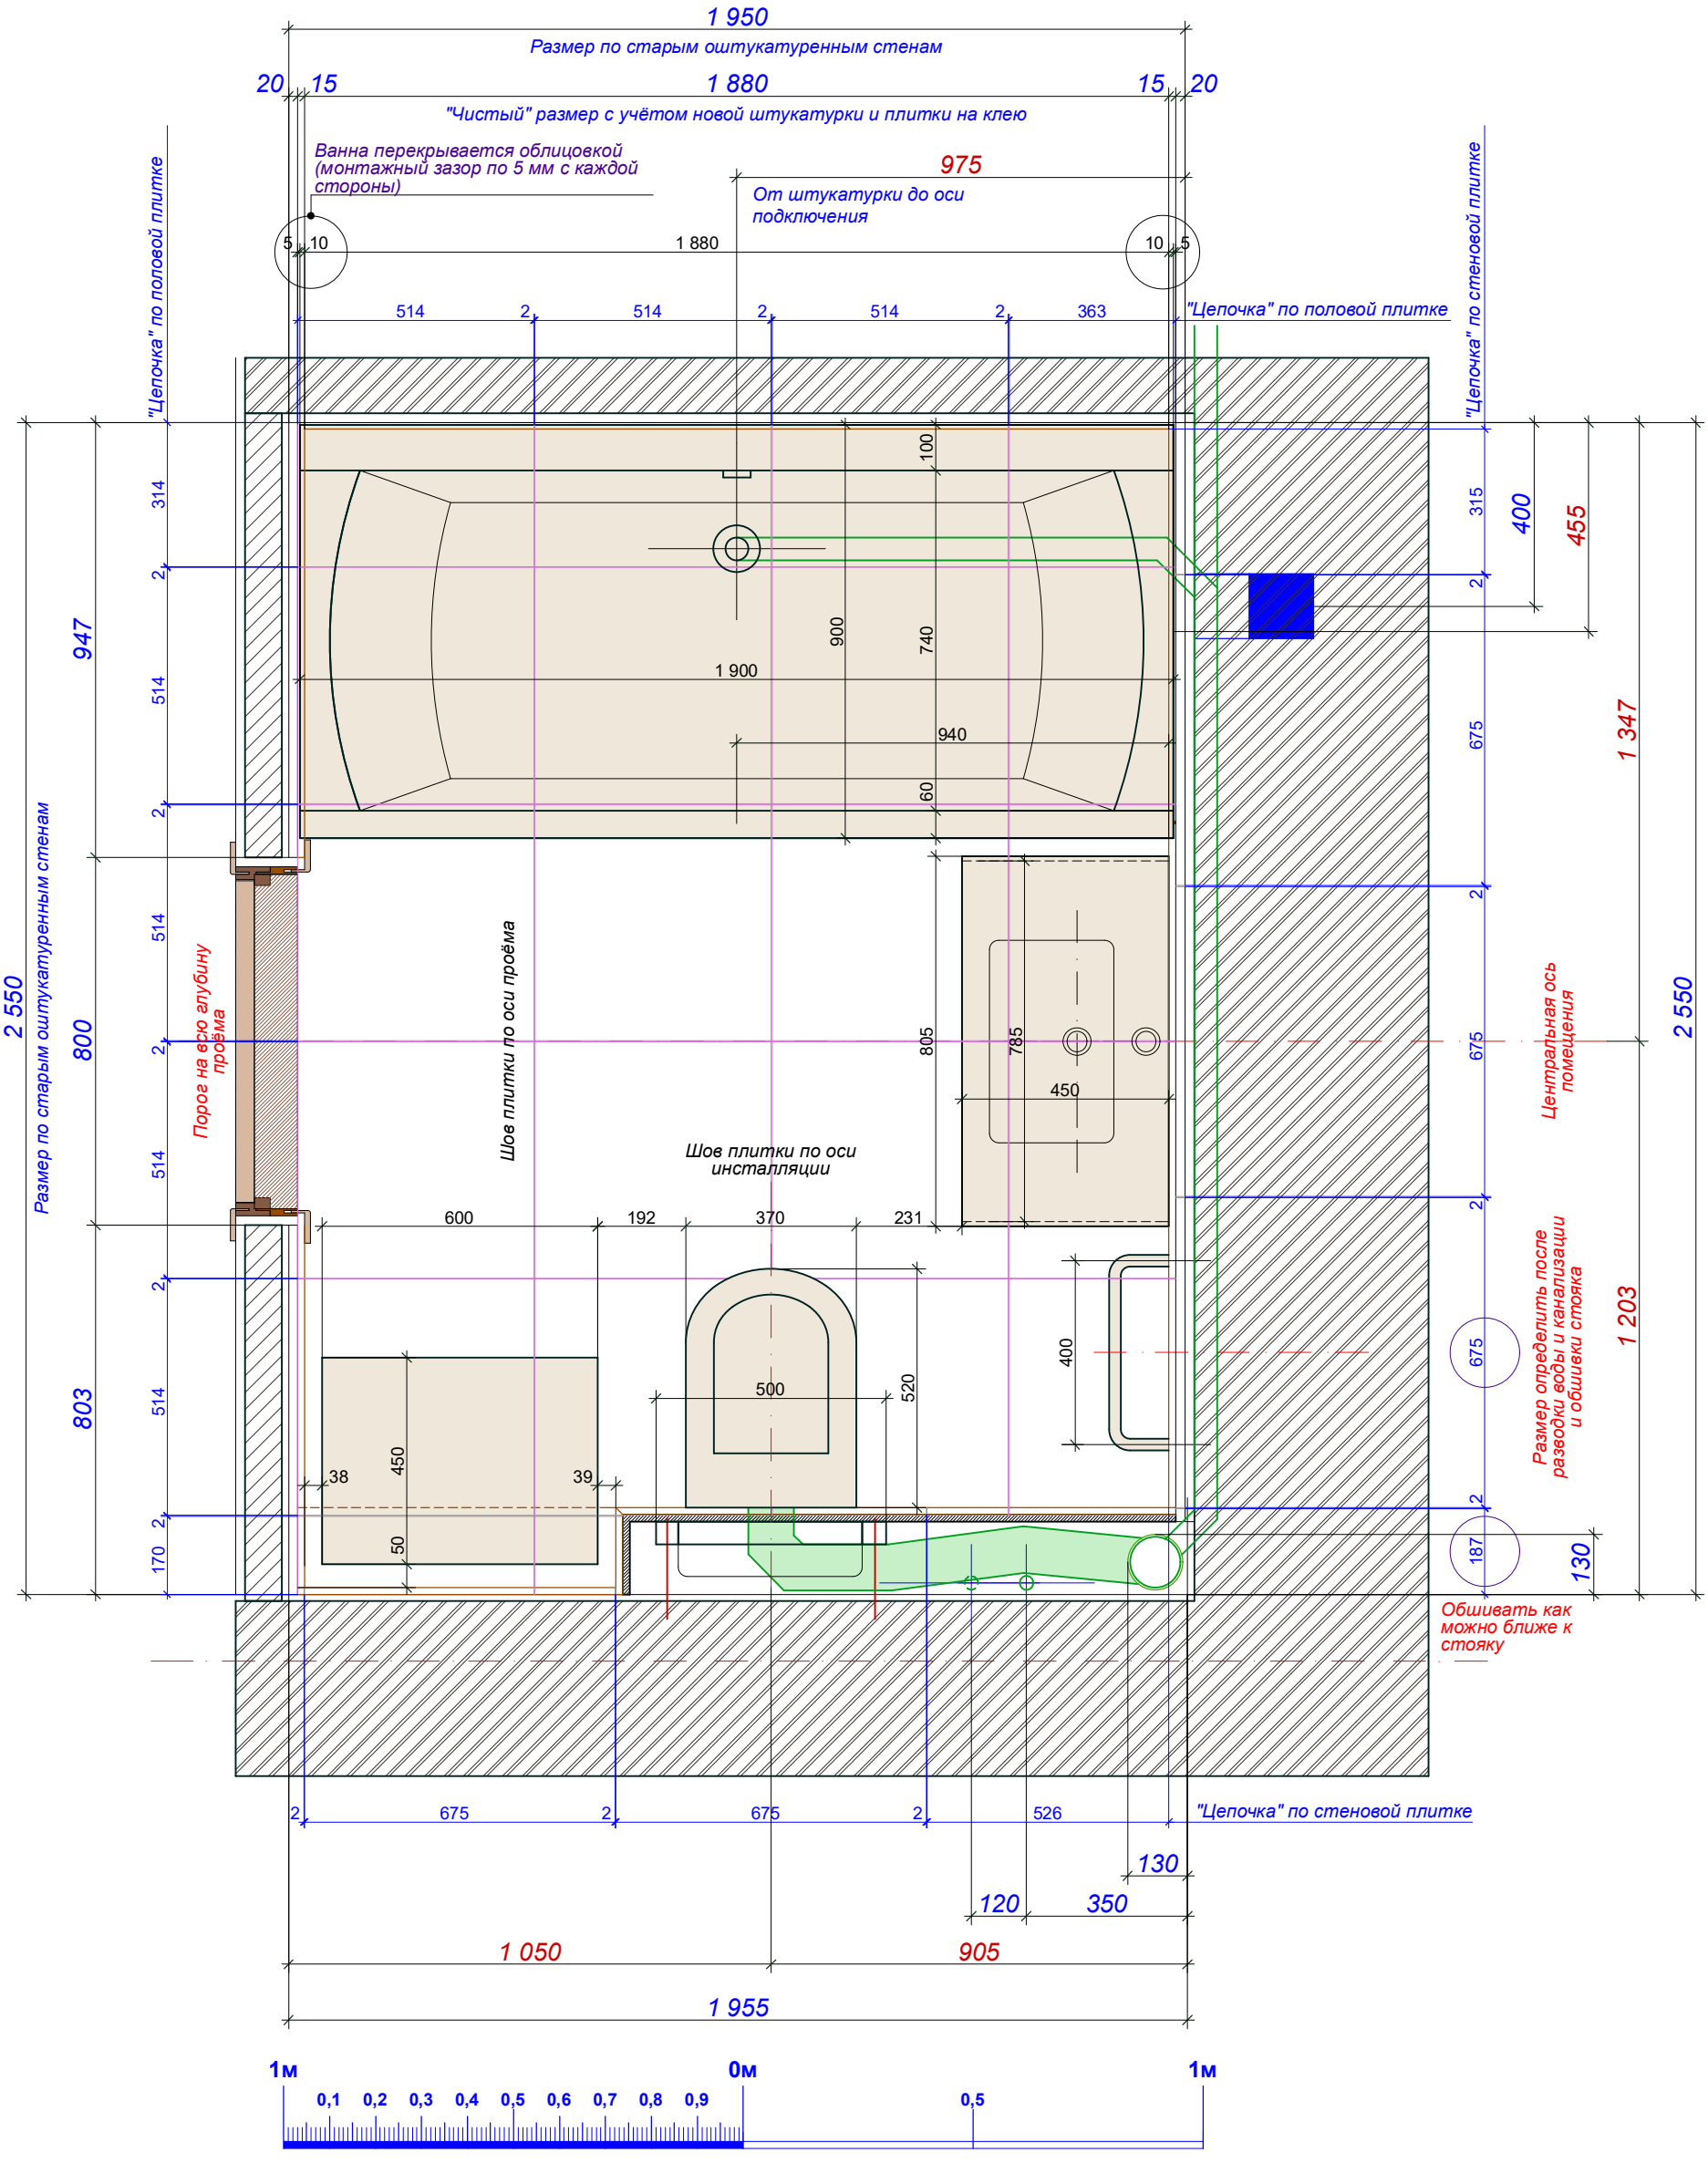
1 950
Размер по старым оштукатуренным стенам
20
15
1 880
15
20
"Чистый" размер с учётом новой штукатурки и плитки на клею
Ванна перекрывается облицовкой (монтажный зазор по 5 мм с каждой стороны)
975
От штукатурки до оси подключения
5
10
1 880
10
5
514
2
514
2
514
2
363
"Цепочка" по половой плитке
"Цепочка" по половой плитке
"Цепочка" по стеновой плитке
100
900
740
1 900
940
60
Размер по старым оштукатуренным стенам
2 550
947
800
803
314
514
514
514
514
170
2
Порог на всю глубину проёма
Шов плитки по оси проёма
Шов плитки по оси инсталляции
Центральная ось помещения
Размер определить после разводки воды и канализации и обшивки стояка
600
192
370
231
805
785
450
500
520
400
38
450
39
50
315
400
455
675
1 347
2 550
1 203
130
187
Обшивать как можно ближе к стояку
2
675
2
675
2
526
"Цепочка" по стеновой плитке
130
120
350
1 050
905
1 955
1м
0м
1м
0,1
0,2
0,3
0,4
0,5
0,6
0,7
0,8
0,9
0,5

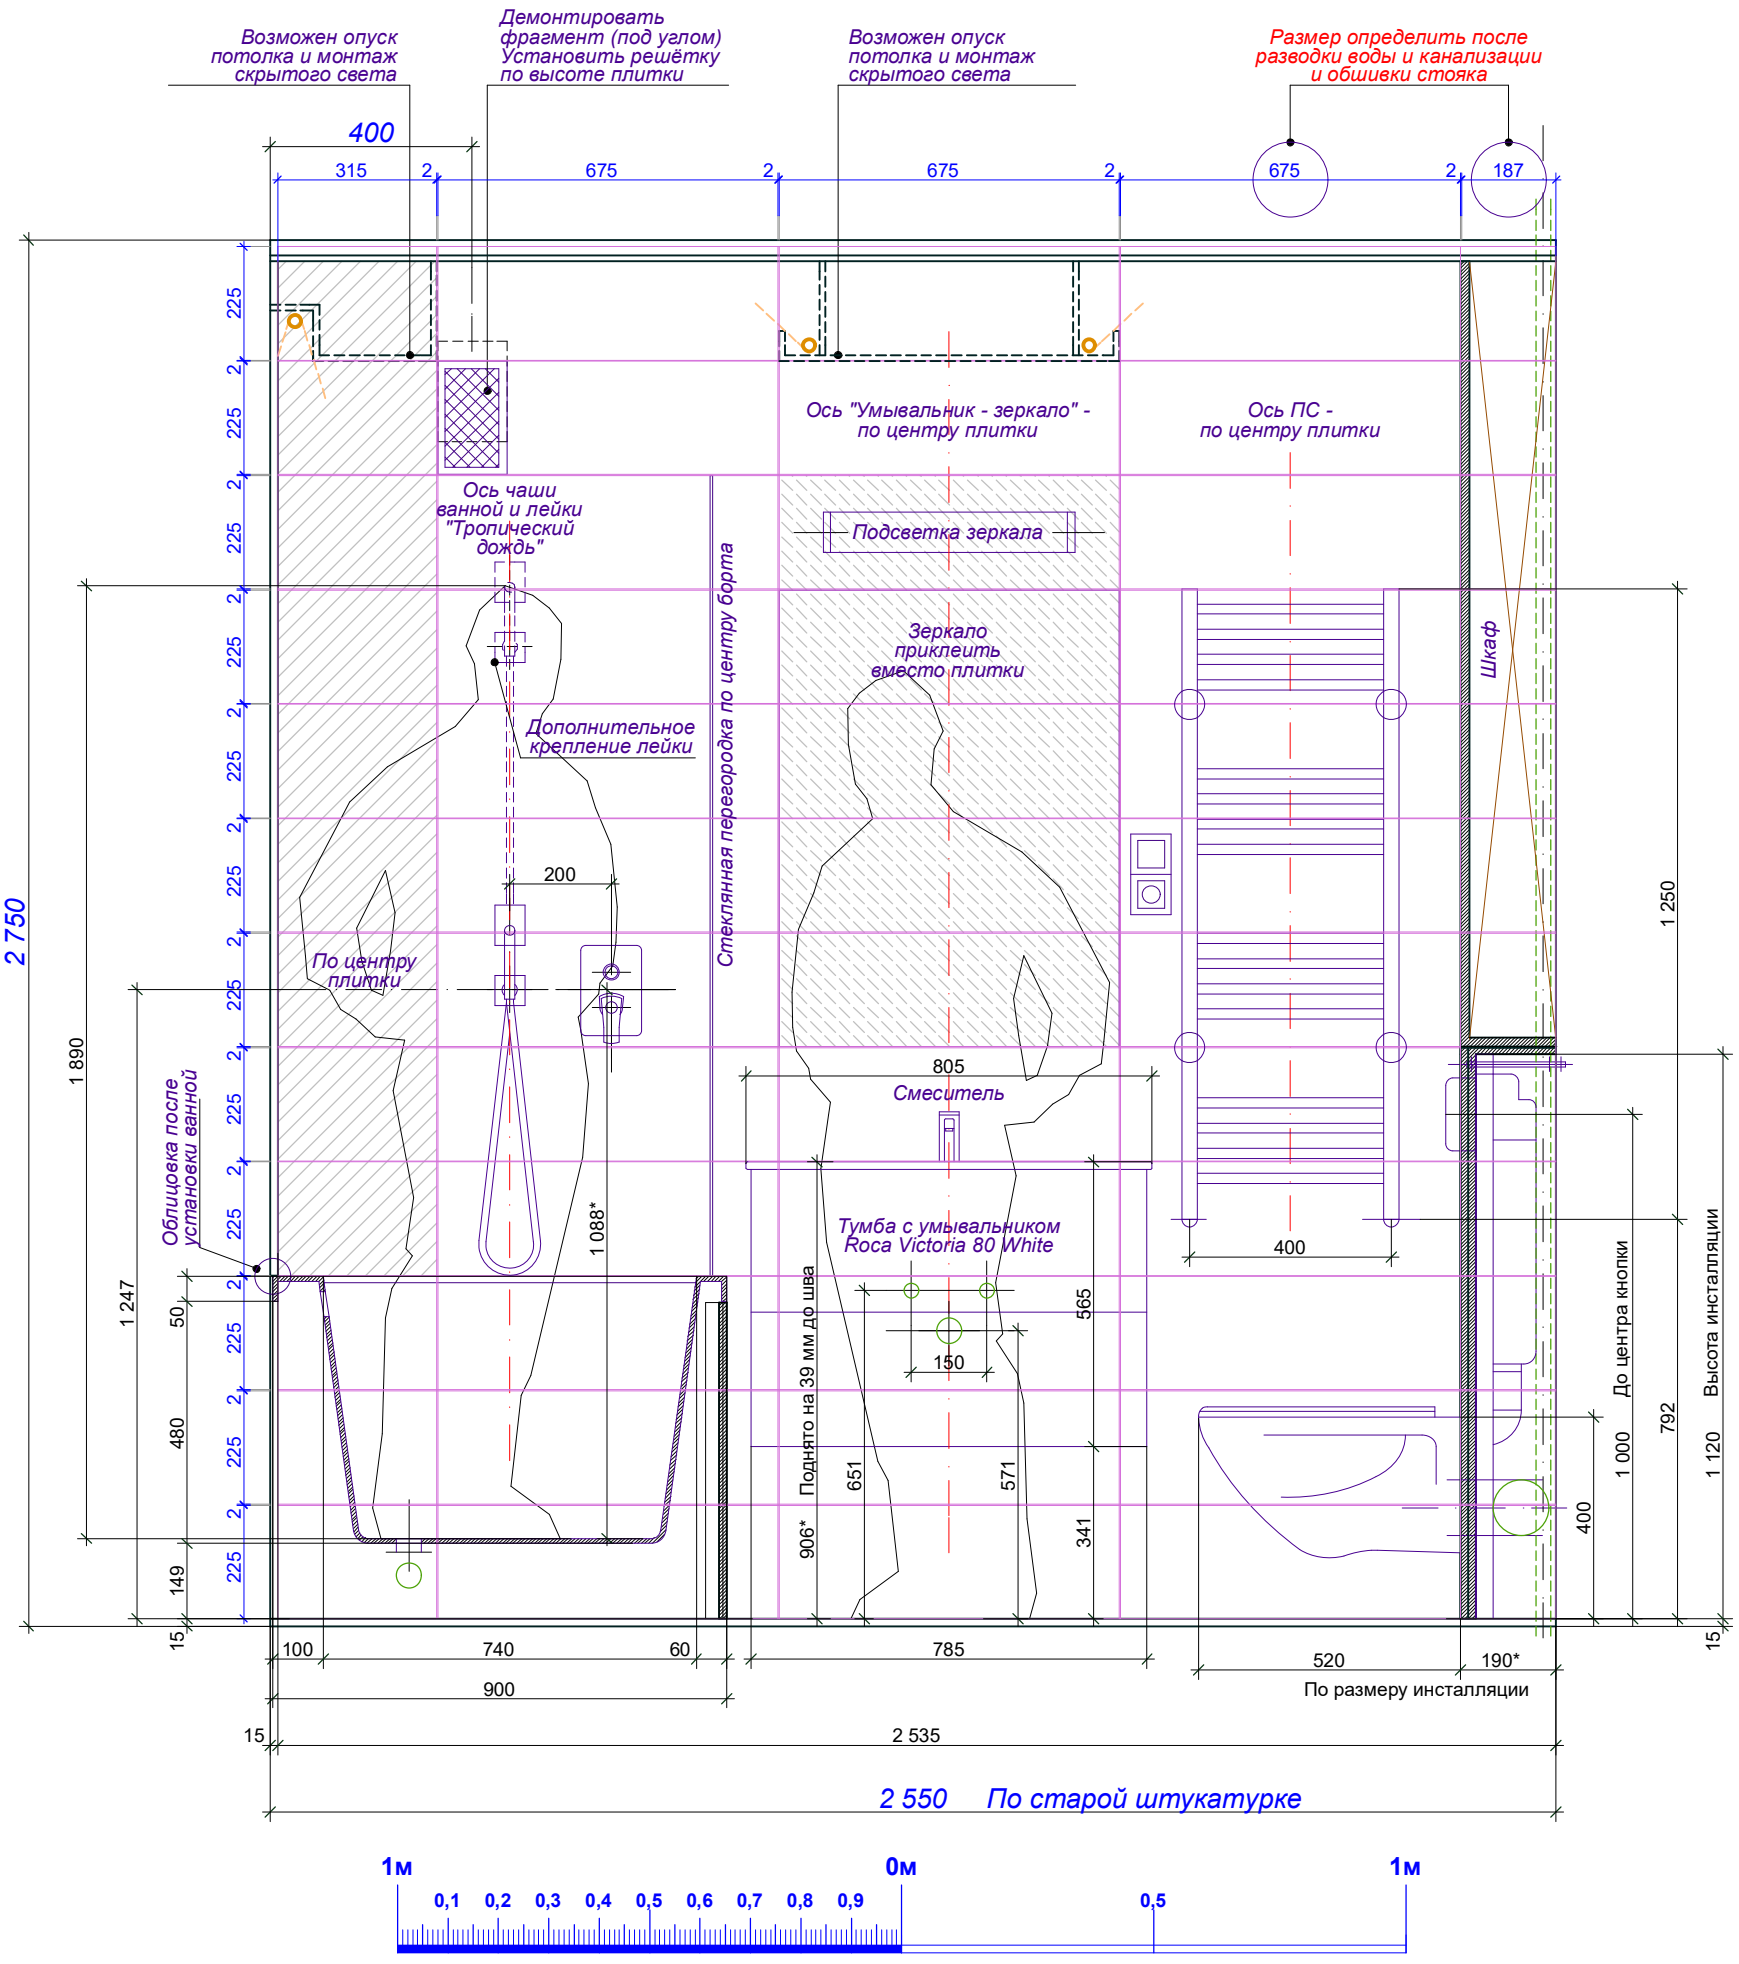
Возможен опуск потолка и монтаж скрытого света
Демонтировать фрагмент (под углом) Установить решётку по высоте плитки
Возможен опуск потолка и монтаж скрытого света
Размер определить после разводки воды и канализации и обшивки стояка
400
315
2
675
2
675
2
675
2
187
225
Ось "Умывальник - зеркало" - по центру плитки
Ось ПС - по центру плитки
Ось чаши ванной и лейки "Тропический дождь"
Подсветка зеркала
Зеркало приклеить вместо плитки
Шкаф
Дополнительное крепление лейки
Стеклянная перегородка по центру борта
200
По центру плитки
2 750
1 890
1 247
Облицовка после установки ванной
1 088*
805
Смеситель
Тумба с умывальником Roca Victoria 80 White
1 250
400
50
480
149
565
150
Поднято на 39 мм до шва
651
571
906*
341
До центра кнопки
1 000
792
Высота инсталляции
1 120
400
15
100
740
60
785
520
190*
По размеру инсталляции
900
2 535
2 550
По старой штукатурке
1м
0м
1м
0,1
0,2
0,3
0,4
0,5
0,6
0,7
0,8
0,9
0,5

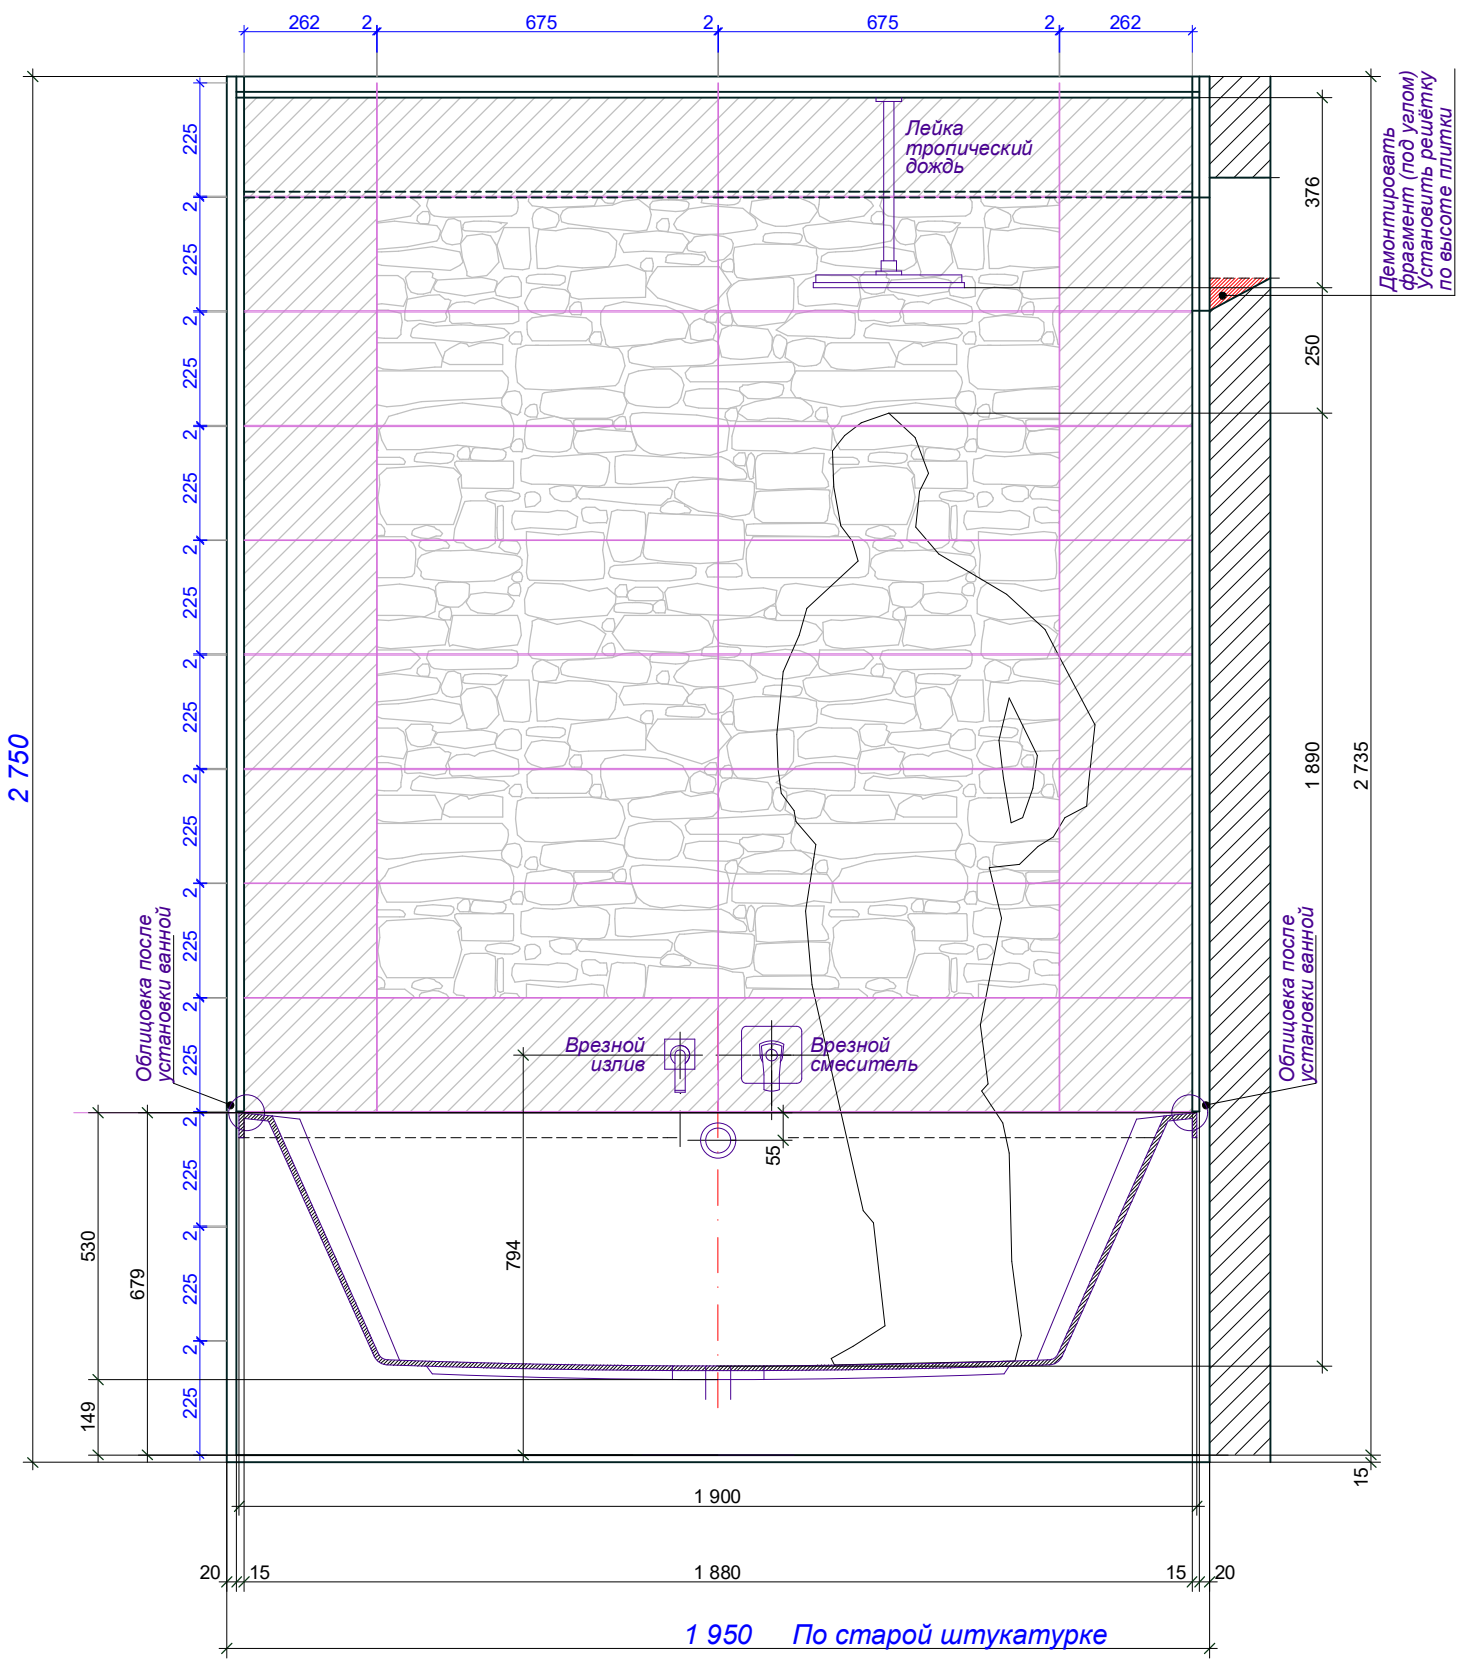
262
2
675
2
675
2
262
225
2
376
250
1 890
2 735
2 750
Лейка
тропический
дождь
Демонтировать
фрагмент (под уголом)
Установить рейётку
по высоте плитки
Облицовка после
установки ванной
Врезной
излив
Врезной
смеситель
55
794
530
679
149
15
1 900
20
15
1 880
15
20
1 950
По старой штукатурке

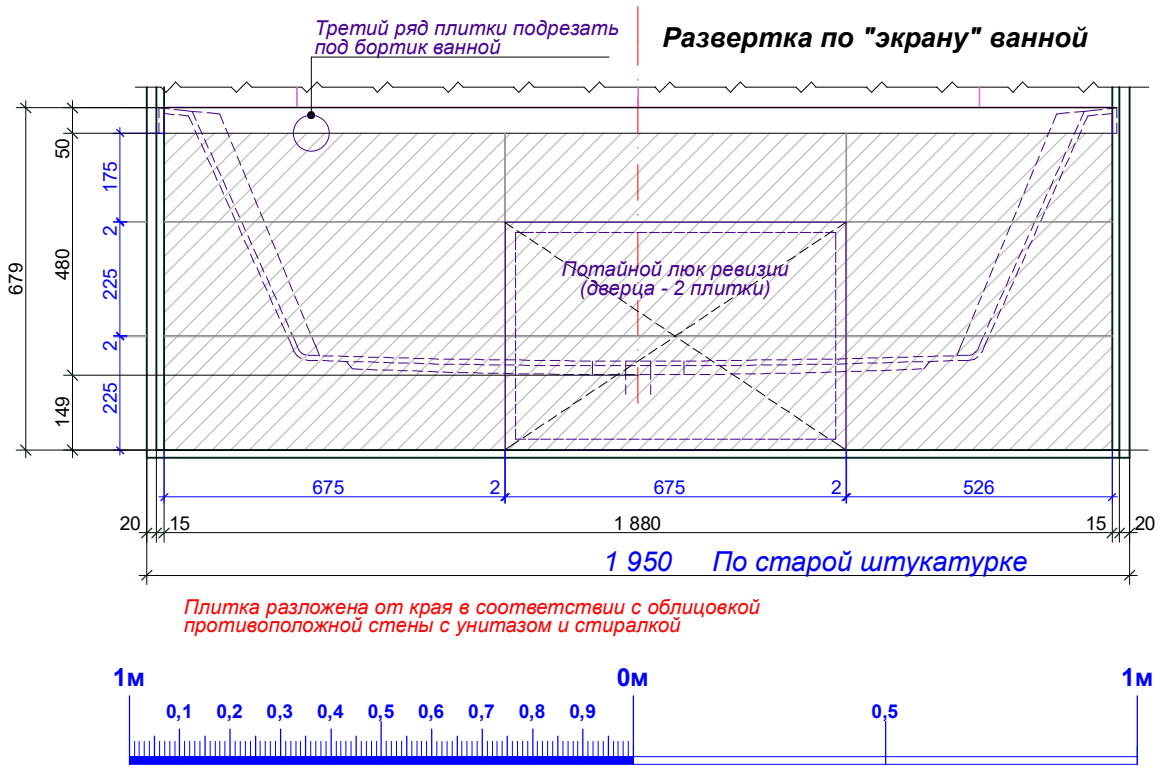
Третий ряд плитки подрезать
под бортик ванной
Развертка по "экрану" ванной
50
175
480
225
149
679
Потайной люк ревизии
(дверца - 2 плитки)
675
2
675
2
526
20
15
1 880
15
20
1 950
По старой штукатурке
Плитка разложена от края в соответствии с облицовкой
противоположной стены с унитазом и стиралкой
1м
0м
1м
0,1
0,2
0,3
0,4
0,5
0,6
0,7
0,8
0,9
0,5

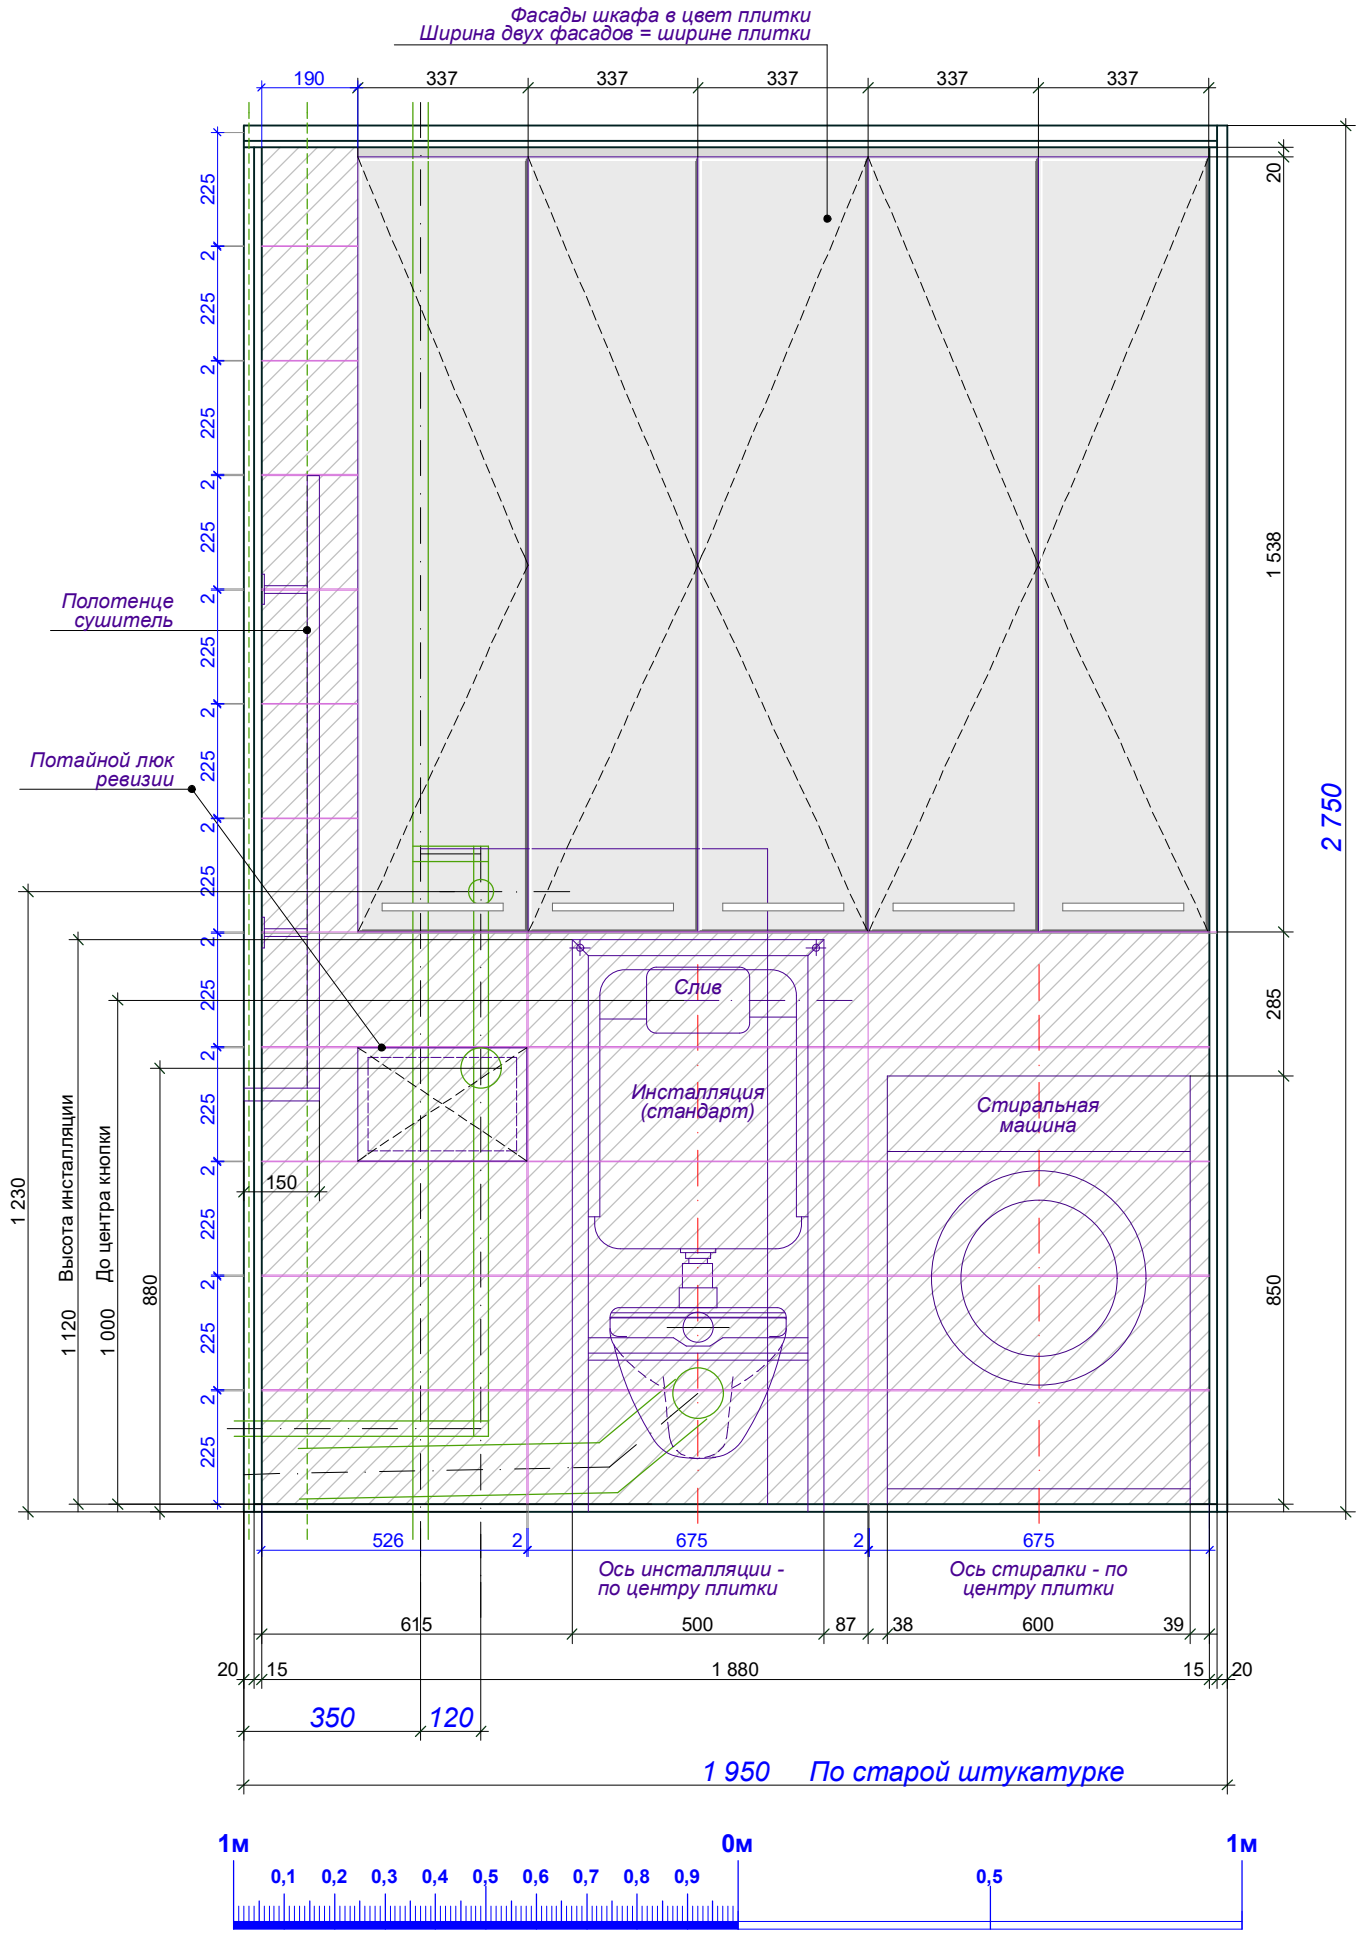
Фасады шкафа в цвет плитки
Ширина двух фасадов = ширине плитки
190
337
337
337
337
337
20
225
2
225
2
225
2
225
2
225
2
225
2
225
2
225
2
225
2
225
2
225
1 538
2 750
Полотенце сушитель
Потайной люк ревизии
Слив
285
Инсталляция (стандарт)
Стиральная машина
150
1 230
Высота инсталляции
1 120
До центра кнопки
1 000
880
850
526
2
675
2
675
Ось инсталляции - по центру плитки
Ось стиралки - по центру плитки
615
500
87
38
600
39
20
15
1 880
15
20
350
120
1 950
По старой штукатурке
1м
0м
1м
0,1
0,2
0,3
0,4
0,5
0,6
0,7
0,8
0,9
0,5

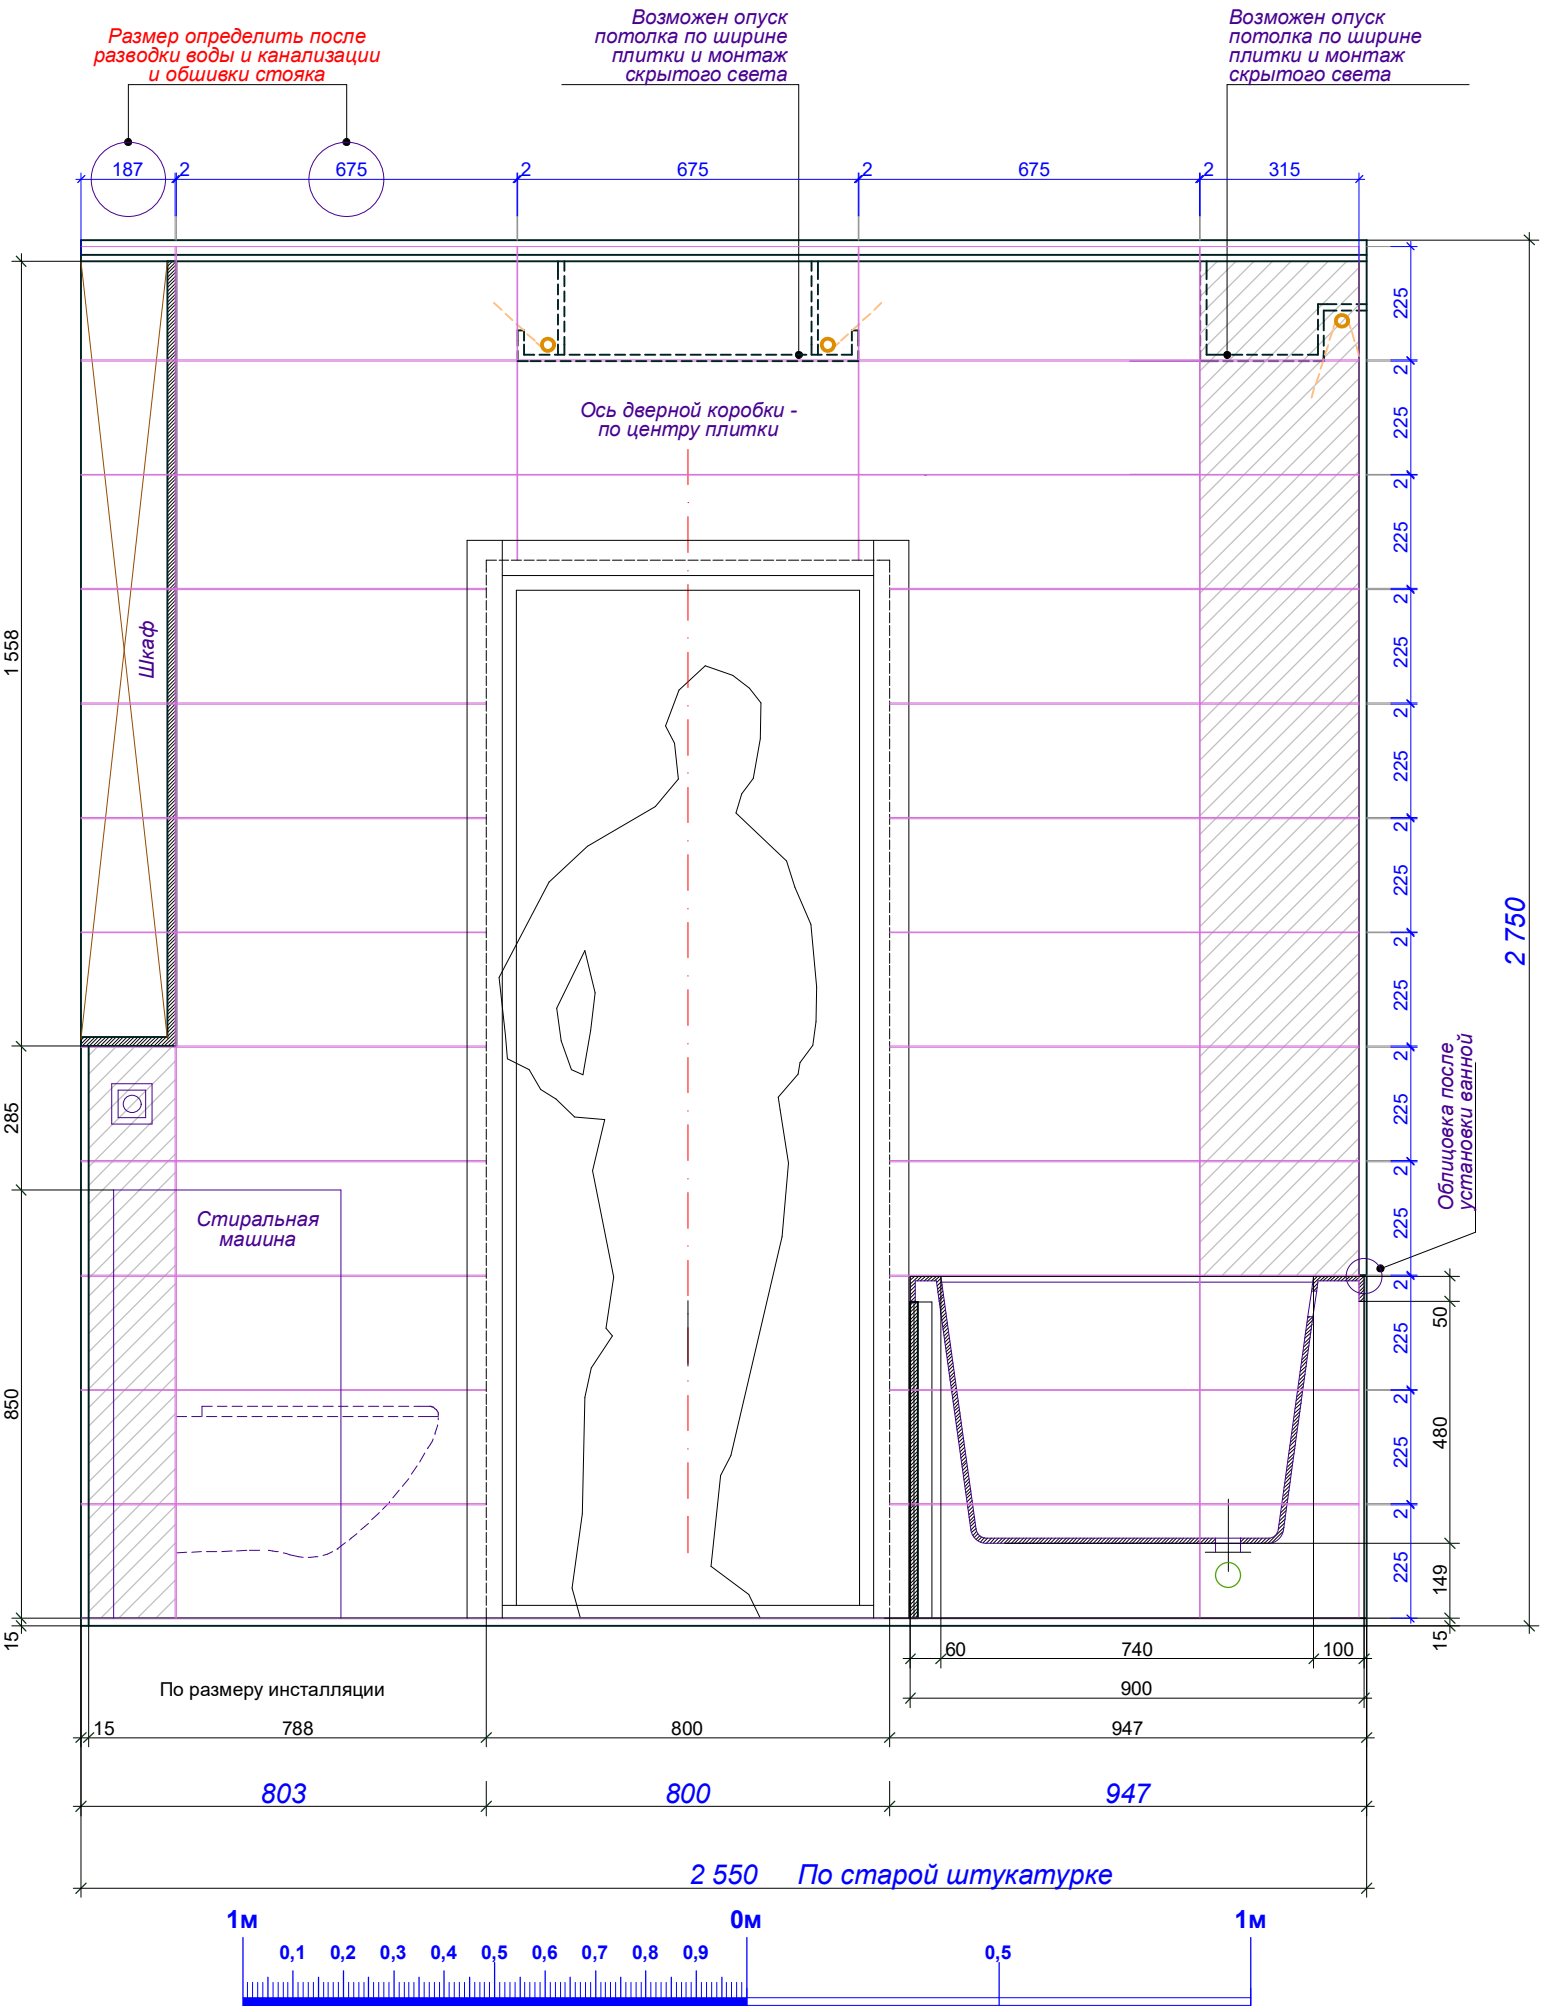
Размер определить после разводки воды и канализации и обшивки стояка
Возможен опуск потолка по ширине плитки и монтаж скрытого света
Возможен опуск потолка по ширине плитки и монтаж скрытого света
187
2
675
2
675
2
675
2
315
Ось дверной коробки - по центру плитки
Шкаф
Стиральная машина
Облицовка после установки ванной
1 558
285
850
15
225
225
225